TERRAZAS DE CAMPOSOTO

RESIDENCIAL







SITUACION

38 VIVIENDAS Y GARAJES

CALLE CARTAGENERAS ESQUINA CALLE GRANAINAS

SAN FERNANDO (CADIZ)



PROMUEVE TERRAZAS DE CAMPOSOTO RESIDENCIAL

DIRIGE Jove La Gestión eficaz de tu nuevo hogar.


CONSTRUYE FELIPE CASTELLANO construcciones

COMERCIALIZA Áticos Inmobiliaria

Promotor: Residencial Terrazas de Camposoto, S. Coop. And. Promoción en proyecto de construcción de 38 viviendas colectivas, garajes y trasteros. La presente información no se considera una oferta de venta sino de incorporación a una actividad empresarial de construcción de viviendas cuyos resultados económicos se imputarán a los socios de la cooperativa promotora. Toda la información gráfica y escrita del presente documento podrá experimentar variaciones por parte de la cooperativa, administración y o dirección facultativa, no constituyendo documentación contractual. Los materiales descritos en la memoria de calidades podrán sufrir modificaciones por parte de la Dirección Facultativa siempre que a juicio de esta no perjudique la calidad de las viviendas. Mobiliario, decoración y jardinería no incluida en la oferta. El consumidor tiene derecho a que se le entregue copia del documento informativo abreviado en la oficina de información y en la sede social de la cooperativa (Decreto 218/2005). Las cantidades entregadas a cuenta de la vivienda hasta la terminación de esta, serán garantizadas conforme a la Ley. Las imágenes incluidas en este folleto son reproducciones infográficas realizadas por ordenador, por lo que pueden existir diferencias entre las mismas y la realidad. Proyectista y Director de Obra: Luis Pedro Moreira Fernández y José María Cano Valero. Dirección: Alameda del Marqués de Casa Domecq, Número 15, 2º A, CP 11.403. Director del Proyecto: Gestión Empresarial Jove, S.L., Alameda del Marqués de Casa Domecq, Número 15, 2º A, CP 11.403. C.I.F: B-72.133.689. OFERTA VALIDA HASTA FIN DE EXISTENCIAS.

TERRAZAS DE CAMPOSOTO

RESIDENCIAL

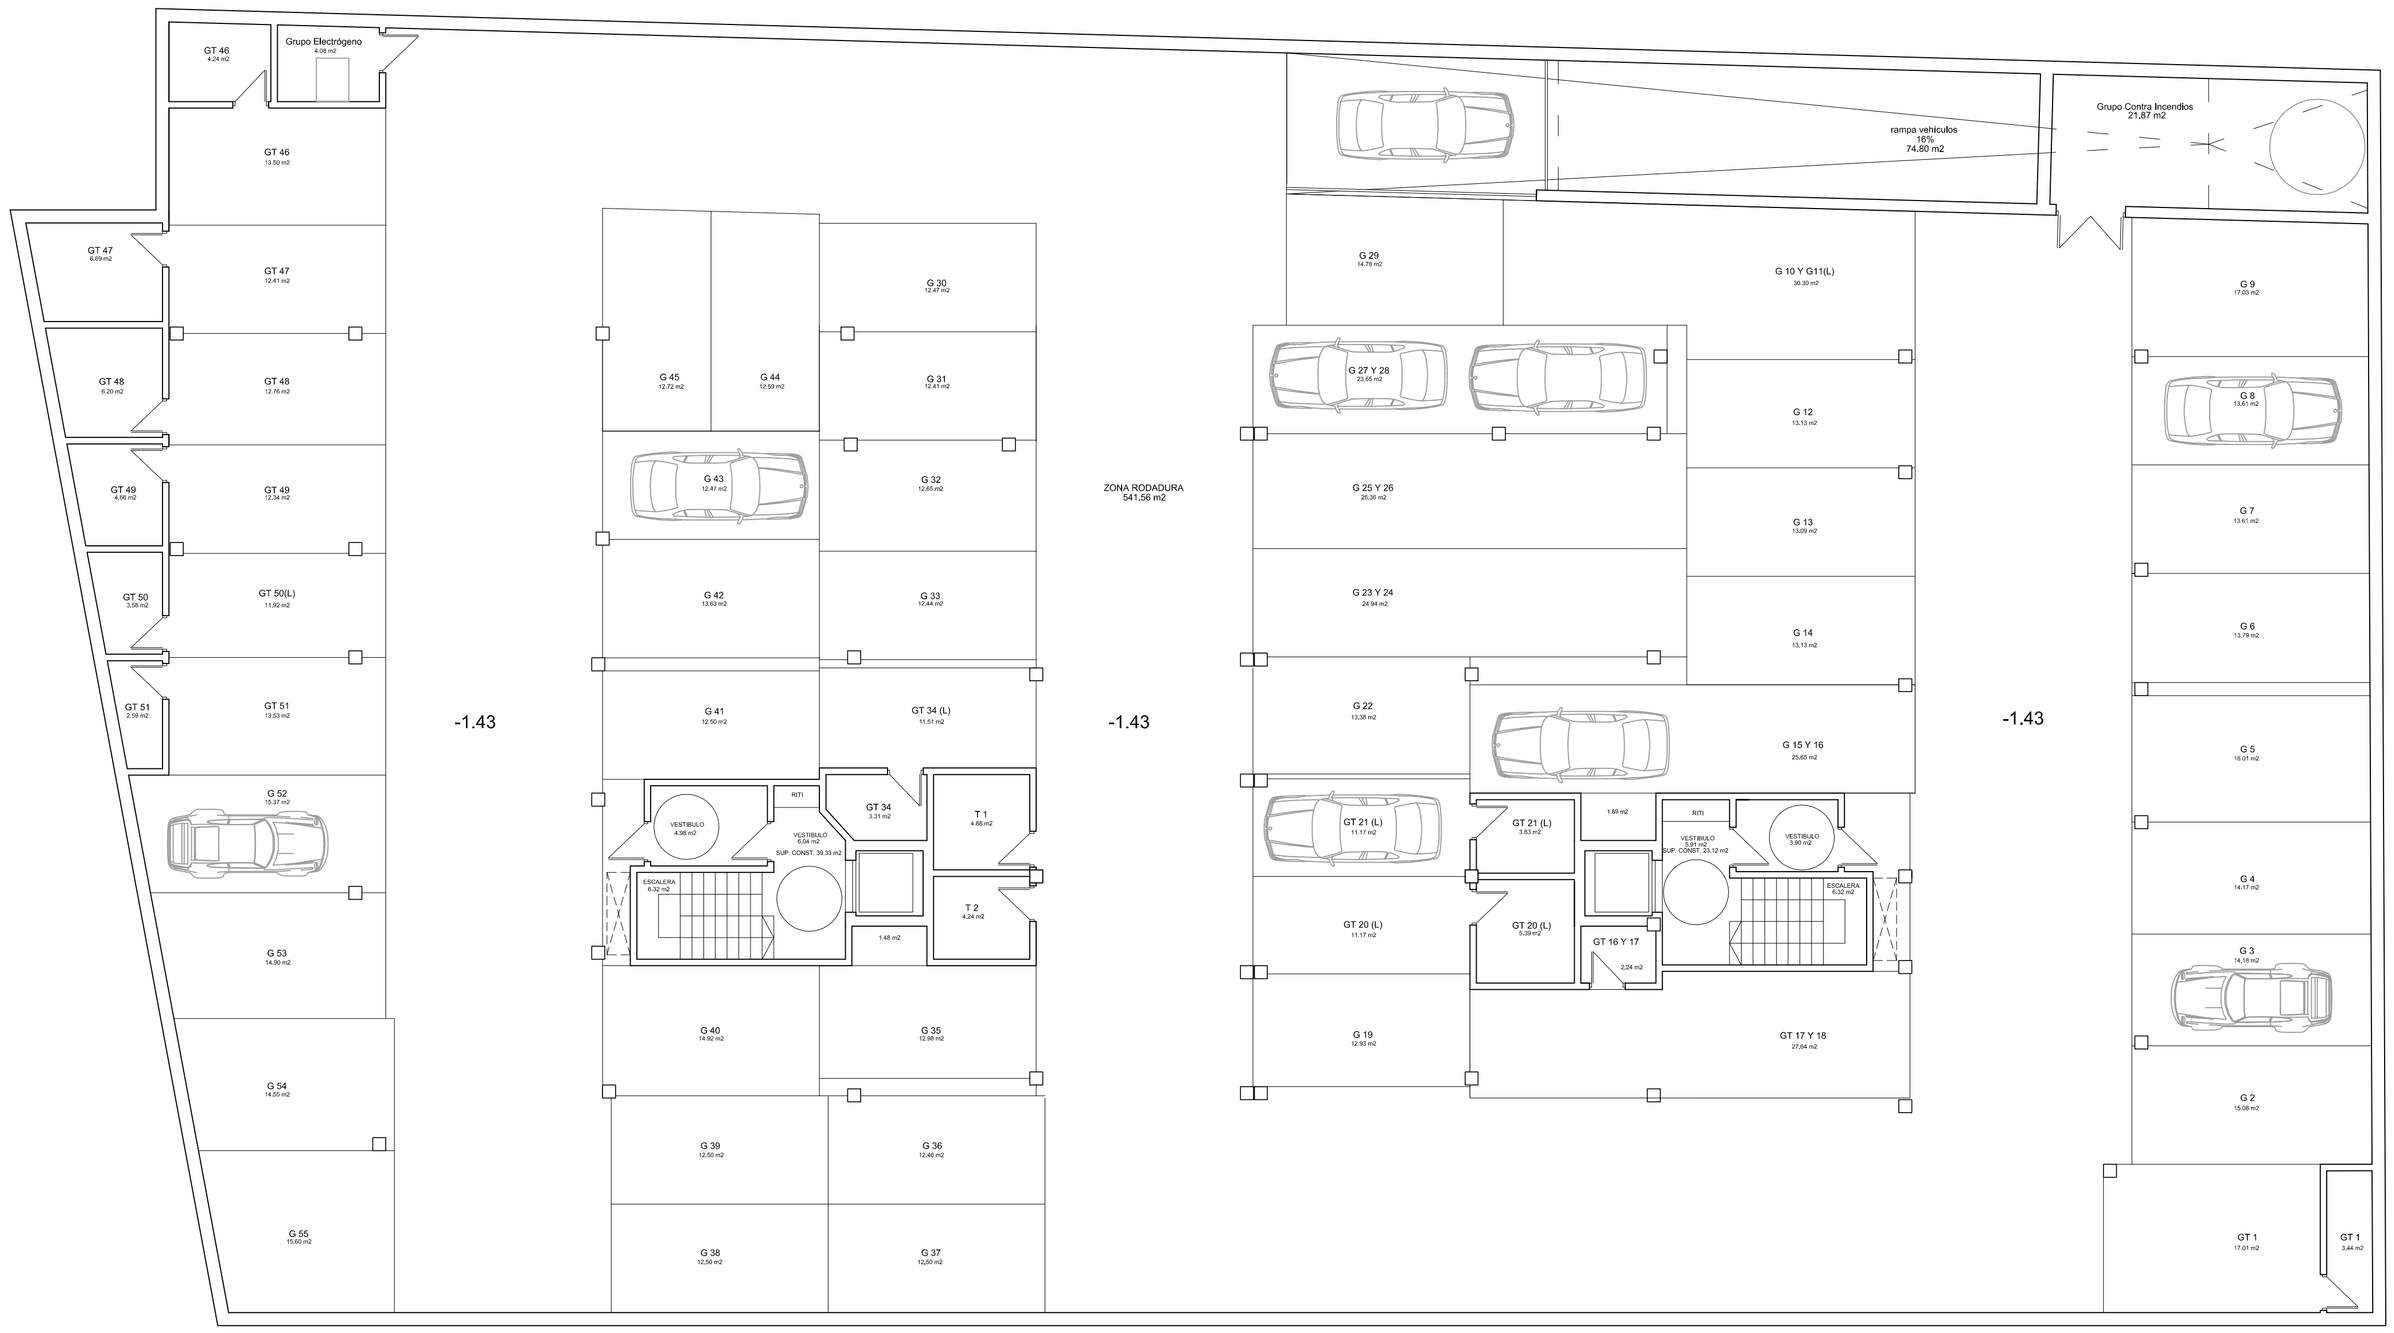



PLANTA SÓTANO GENERAL

38 VIVIENDAS Y GARAJES

CALLE CARTAGENERAS ESQUINA CALLE GRANAINAS
SAN FERNANDO (CADIZ)

ESCALA 1:100

PROMUEVE: TERRAZAS DE CAMPOSOTO RESIDENCIAL

DIRIGE: Jove — La Gestión eficaz de tu nuevo hogar.


CONSTRUYE: FELIPE CASTELLANO construcciones

COMERCIALIZA: Áticos Inmobiliaria

Promotor: Residencial Terrazas de Camposoto, S. Coop. And. Promoción en proyecto de construcción de 38 viviendas colectivas, garajes y trasteros. La presente información no se considera una oferta de venta sino de incorporación a una actividad empresarial de construcción de viviendas cuyos resultados económicos se imputarán a los socios de la cooperativa promotora. Toda la información gráfica y escrita del presente documento podrá experimentar variaciones por parte de la cooperativa, administración y o dirección facultativa, no constituyendo documentación contractual. Los materiales descritos en la memoria de calidades podrán sufrir modificaciones por parte de la Dirección Facultativa siempre que a juicio de esta no perjudique la calidad de las viviendas. Mobiliario, decoración y jardinería no incluida en la oferta. El consumidor tiene derecho a que se le entregue copia del documento informativo abreviado en la oficina de información y en la sede social de la cooperativa (Decreto 218/2005). Las cantidades entregadas a cuenta de la vivienda hasta la terminación de esta, serán garantizadas conforme a la Ley. Las imágenes incluidas en este folleto son reproducciones infográficas realizadas por ordenador, por lo que pueden existir diferencias entre las mismas y la realidad. Proyectista y Director de Obra: Luis Pedro Moreira Fernández y Jose María Cano Valero. Dirección: Alameda del Marqués de Casa Domecq, Número 15, 2º A, CP 11.403. Director del Proyecto: Gestión Empresarial Jove, S.L., Alameda del Marqués de Casa Domecq, Número 15, 2º A, CP 11.403. C.I.F: B-72.133.689. OFERTA VALIDA HASTA FIN DE EXISTENCIAS.

TERRAZAS DE CAMPOSOTO

RESIDENCIAL

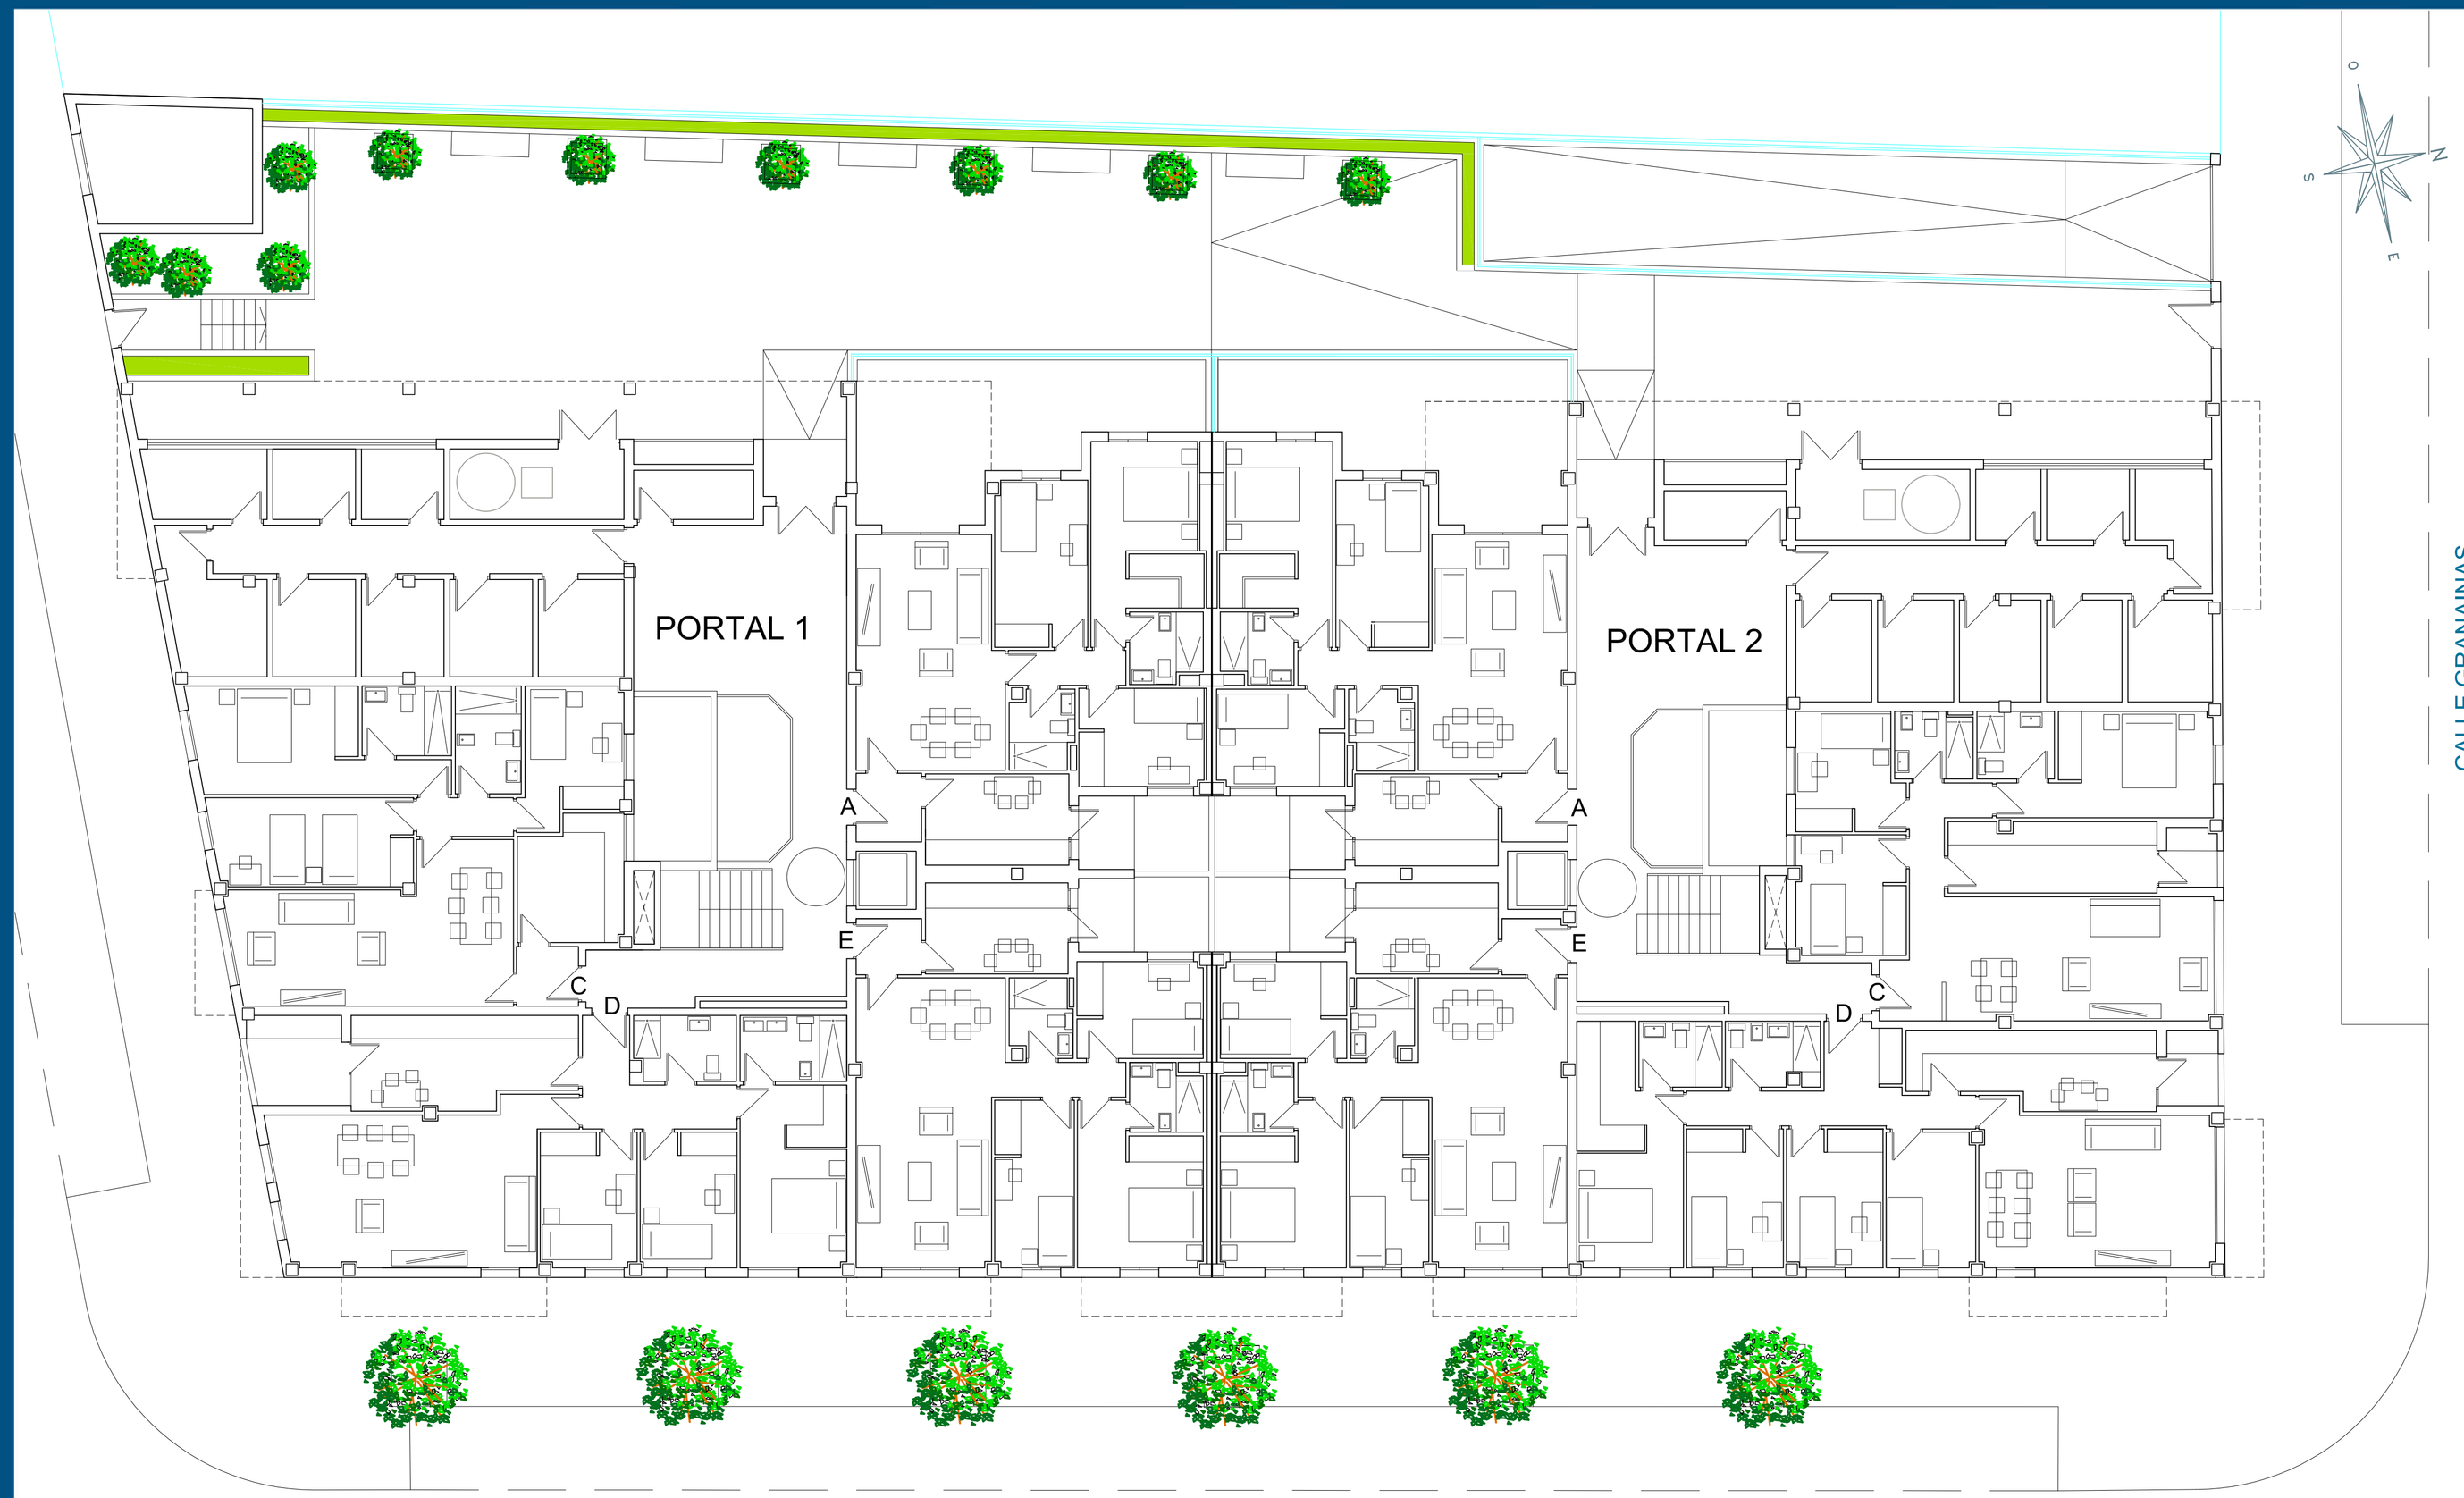



PLANTA BAJA GENERAL

38 VIVIENDAS Y GARAJES

CALLE CARTAGENERAS ESQUINA CALLE GRANAINAS
SAN FERNANDO (CADIZ)


ESCALA 1:100

PROMUEVE: TERRAZAS DE CAMPOSOTO RESIDENCIAL | DIRIGE: Jove, La Gestión eficaz de tu nuevo hogar. | CONSTRUYE: FELIPE CASTELLANO construcciones | COMERCIALIZA: Áticos Inmobiliaria

Promotor: Residencial Terrazas de Camposoto, S. Coop. And. Promoción en proyecto de construcción de 38 viviendas colectivas, garajes y trasteros. La presente información no se considera una oferta de venta sino de incorporación a una actividad empresarial de construcción de viviendas cuyos resultados económicos se imputarán a los socios de la cooperativa promotora. Toda la información gráfica y escrita del presente documento podrá experimentar variaciones por parte de la cooperativa, administración y o dirección facultativa, no constituyendo documentación contractual. Los materiales descritos en la memoria de calidades podrán sufrir modificaciones por parte de la Dirección Facultativa siempre que a juicio de esta no perjudique la calidad de las viviendas. Mobiliario, decoración y jardinería no incluida en la oferta. El consumidor tiene derecho a que se le entregue copia del documento informativo abreviado en la oficina de información y en la sede social de la cooperativa (Decreto 218/2005). Las cantidades entregadas a cuenta de la vivienda hasta la terminación de esta, serán garantizadas conforme a la Ley. Las imágenes incluidas en este folleto son reproducciones infográficas realizadas por ordenador, por lo que pueden existir diferencias entre las mismas y la realidad. Proyectista y Director de Obra: Luis Pedro Moreira Fernández y Jose María Cano Valero. Dirección: Alameda del Marqués de Casa Domecq, Número 15, 2º A, CP 11.403. Director del Proyecto: Gestión Empresaria, Jove, S.L., Alameda del Marqués de Casa Domecq, Número 15, 2º A, CP 11.403. C.I.F: B-72.133.689. OFERTA VALIDA HASTA FIN DE EXISTENCIAS.

TERRAZAS DE CAMPOSOTO

RESIDENCIAL

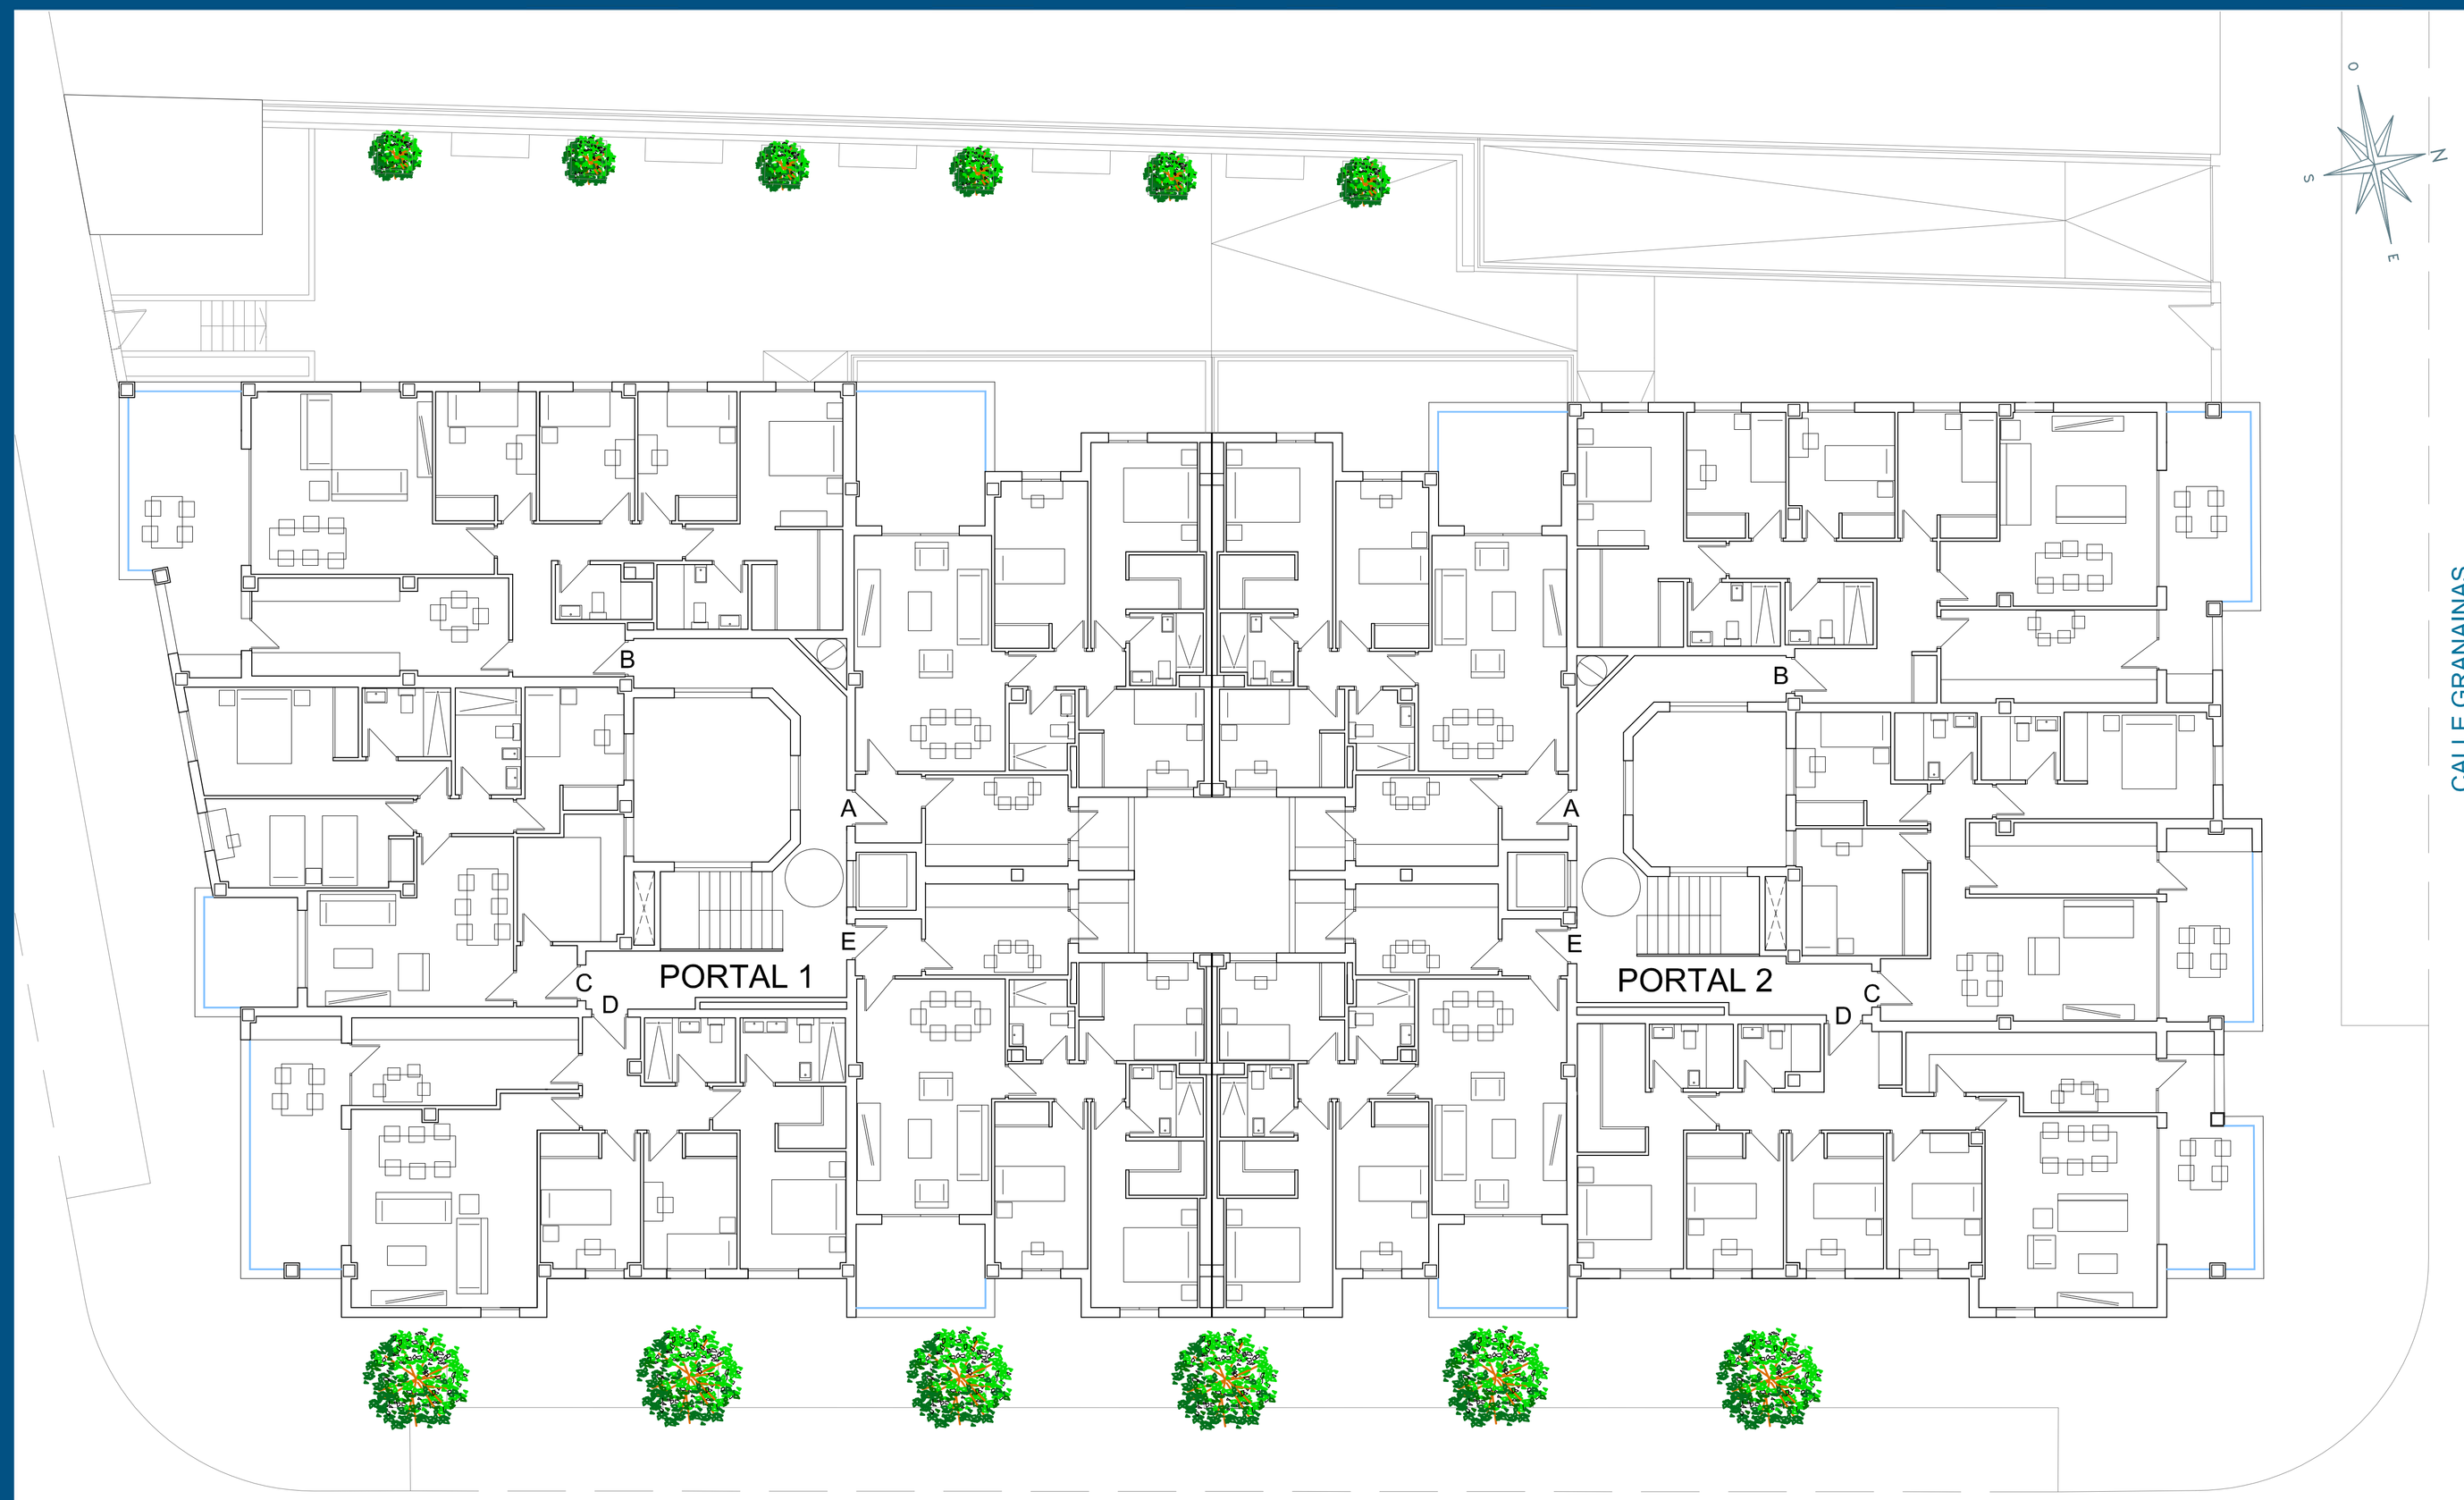



PLANTA PRIMERA Y SEGUNDA

38 VIVIENDAS Y GARAJES

CALLE CARTAGENERAS ESQUINA CALLE GRANAINAS
SAN FERNANDO (CADIZ)

ESCALA 1:100

PROMUEVE: TERRAZAS DE CAMPOSOTO RESIDENCIAL | DIRIGE: Jove La Gestión eficaz de tu nuevo hogar. | CONSTRUYE: FELIPE CASTELLANO construcciones | COMERCIALIZA: Áticos Inmobiliaria

Promotor: Residencial Terrazas de Camposoto, S. Coop. And. Promoción en proyecto de construcción de 38 viviendas colectivas, garajes y trasteros. La presente información no se considera una oferta de venta sino de incorporación a una actividad empresarial de construcción de viviendas cuyos resultados económicos se imputarán a los socios de la cooperativa promotora. Toda la información gráfica y escrita del presente documento podrá experimentar variaciones por parte de la cooperativa, administración y o dirección facultativa, no constituyendo documentación contractual. Los materiales descritos en la memoria de calidades podrán sufrir modificaciones por parte de la Dirección Facultativa siempre que a juicio de esta no perjudique la calidad de las viviendas. Mobiliario, decoración y jardinería no incluida en la oferta. El consumidor tiene derecho a que se le entregue copia del documento informativo abreviado en la oficina de información y en la sede social de la cooperativa (Decreto 218/2005). Las cantidades entregadas a cuenta de la vivienda hasta la terminación de esta, serán garantizadas conforme a la Ley. Las imágenes incluidas en este folleto son reproducciones infográficas realizadas por ordenador, por lo que pueden existir diferencias entre las mismas y la realidad. Proyectista y Director de Obra: Luis Pedro Moreira Fernández y Jose María Cano Valero. Dirección: Alameda del Marqués de Casa Domecq, Número 15, 2º A, CP 11.403. Director del Proyecto: Gestión Empresarial Jove, S.L., Alameda del Marqués de Casa Domecq, Número 15, 2º A, CP 11.403. C.I.F: B-72.133.689. OFERTA VALIDA HASTA FIN DE EXISTENCIAS.

TERRAZAS DE CAMPOSOTO

RESIDENCIAL





PLANTA TERCERA

38 VIVIENDAS Y GARAJES

CALLE CARTAGENERAS ESQUINA CALLE GRANAINAS
SAN FERNANDO (CADIZ)

ESCALA 1:100

PROMUEVE: TERRAZAS DE CAMPOSOTO RESIDENCIAL | DIRIGE: Jove, La Gestión eficaz de tu nuevo hogar. | CONSTRUYE: FELIPE CASTELLANO construcciones | COMERCIALIZA: Áticos Inmobiliaria

Promotor: Residencial Terrazas de Camposoto, S. Coop. And. Promoción en proyecto de construcción de 38 viviendas colectivas, garajes y trasteros. La presente información no se considera una oferta de venta sino de incorporación a una actividad empresarial de construcción de viviendas cuyos resultados económicos se imputarán a los socios de la cooperativa promotora. Toda la información gráfica y escrita del presente documento podrá experimentar variaciones por parte de la cooperativa, administración y o dirección facultativa, no constituyendo documentación contractual. Los materiales descritos en la memoria de calidades podrán sufrir modificaciones por parte de la Dirección Facultativa siempre que a juicio de esta no perjudique la calidad de las viviendas. Mobiliario, decoración y jardinería no incluida en la oferta. El consumidor tiene derecho a que se le entregue copia del documento informativo abreviado en la oficina de información y en la sede social de la cooperativa (Decreto 218/2005). Las cantidades entregadas a cuenta de la vivienda hasta la terminación de esta, serán garantizadas conforme a la Ley. Las imágenes incluidas en este folleto son reproducciones infográficas realizadas por ordenador, por lo que pueden existir diferencias entre las mismas y la realidad. Proyectista y Director de Obra: Luis Pedro Moreira Fernández y Jose María Cano Valero. Dirección: Alameda del Marqués de Casa Domecq, Número 15, 2º A, CP 11.403. Director del Proyecto: Gestión Empresarial Jove, S.L., Alameda del Marqués de Casa Domecq, Número 15, 2º A, CP 11.403. C.I.F: B-72.133.689. OFERTA VALIDA HASTA FIN DE EXISTENCIAS.


TERRAZAS DE CAMPOSOTO


RESIDENCIAL

VIVIENDA DE 3 DORMITORIOS
PORTAL 1 PLANTA BAJA PUERTA A

SUPERFICIES UTILES	
VESTIBULO	2,99 m2
SALON - COMEDOR	22,29 m2
COCINA	8,69 m2
LAVADERO	2,72 m2
PASILLO	2,73 m2
DORMITORIO 1	12,67 m2
DORMITORIO 2	10,16 m2
DORMITORIO 3	8,02 m2
BAÑO 1	3,26 m2
BAÑO 2	3,33 m2
TERRAZA	12,61 m2
SUP. UTIL TOTAL	89,47 m2
PATIO PRIVADO	14,46 m2
PATIO INTERIOR	3,72 m2
SUP. CONSTRUIDA	103,23 m2
SUP. CONSTRUIDA con P.P. de Z.C.	116,67 m2

SUPERFICIE CONFORME R.D. 218/2005
SUPERFICIE UTIL: 89,47 m2
SUPERFICIE CONSTRUIDA: 103,23 m2

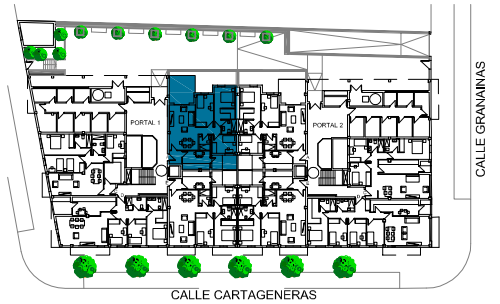

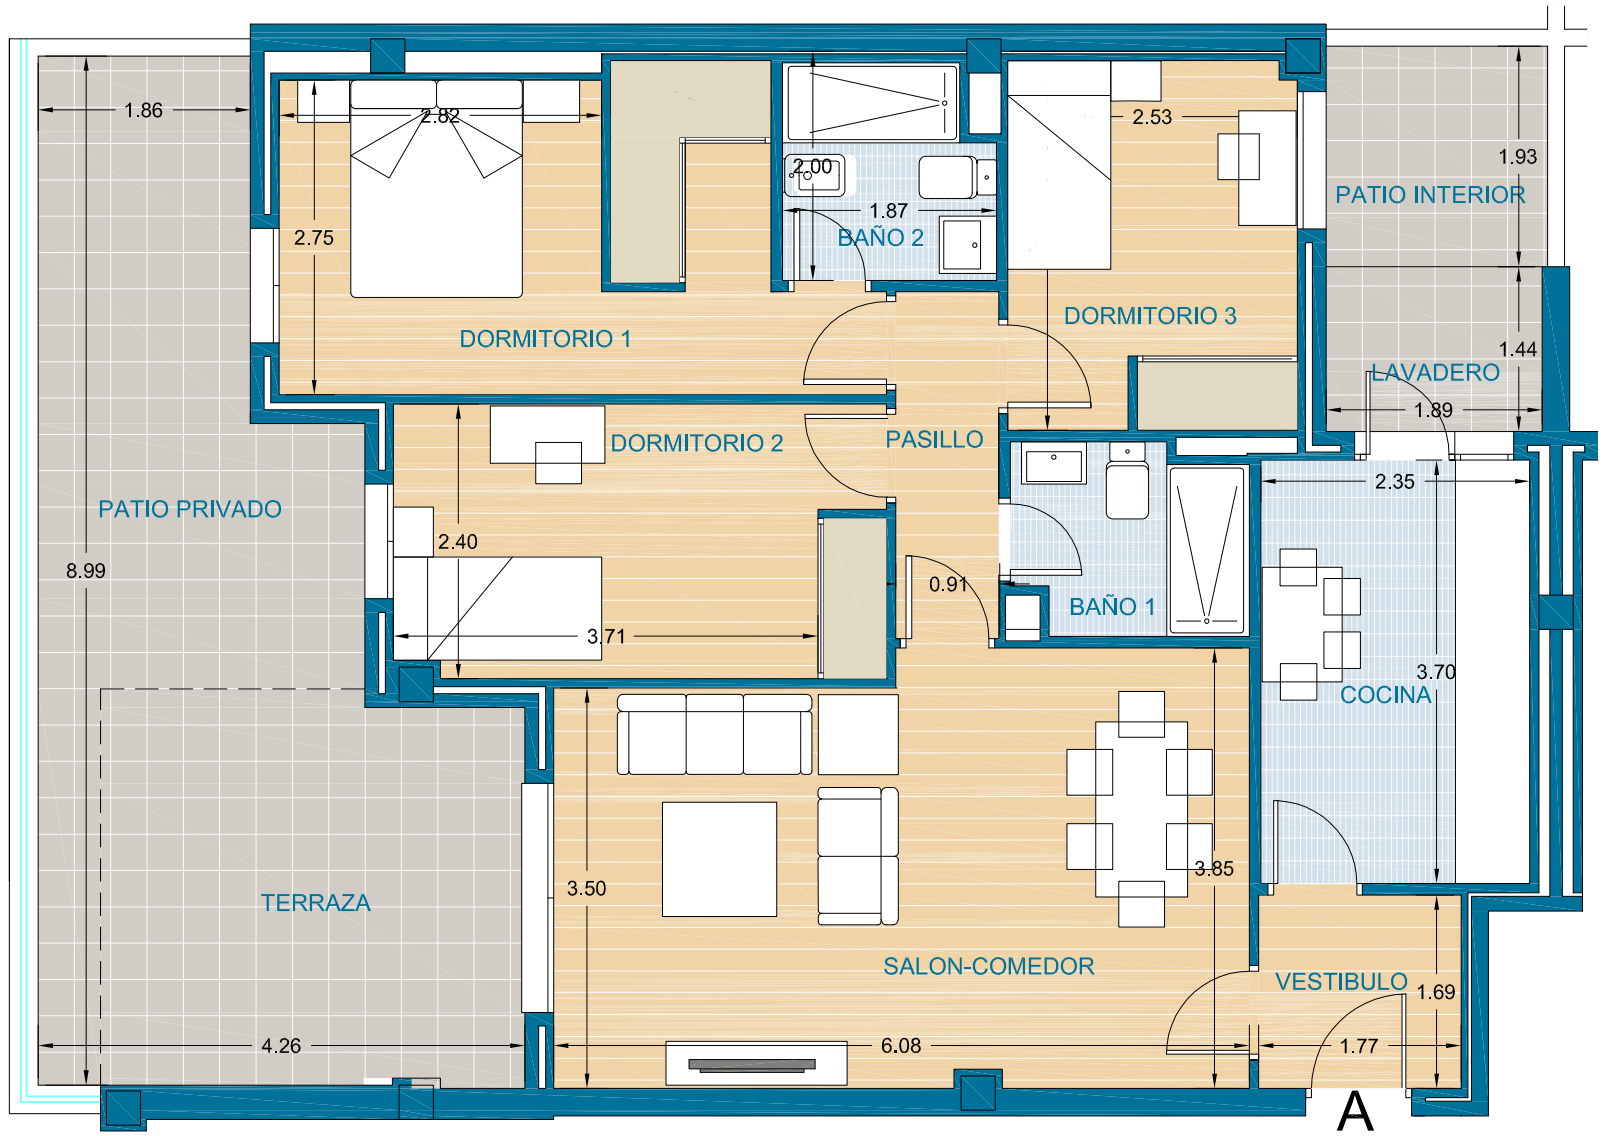



38 VIVIENDAS Y GARAJES

CALLE CARTAGENERAS ESQUINA CALLE GRANAINAS
SAN FERNANDO (CADIZ)

0 1 2 3 4 m

PROMUEVE TERRAZAS DE CAMPOSOTO RESIDENCIAL | DIRIGE Jove La Gestión eficaz de tu nuevo hogar. | CONSTRUYE FELIPE CASTELLANO construcciones | COMERCIALIZA Áticos Inmobiliaria

Promotor: Residencial Terrazas de Camposoto, S. Coop. And. Promoción en proyecto de construcción de 38 viviendas colectivas, garajes y trasteros. La presente información no se considera una oferta de venta sino de incorporación a una actividad empresarial de construcción de viviendas cuyos resultados económicos se imputarán a los socios de la cooperativa promotora. Toda la información gráfica y escrita del presente documento podrá experimentar variaciones por parte de la cooperativa, administración y o dirección facultativa, no constituyendo documentación contractual. Los materiales descritos en la memoria de calidades podrán sufrir modificaciones por parte de la Dirección Facultativa siempre que a juicio de esta no perjudique la calidad de las viviendas. Mobiliario, decoración y jardinería no incluida en la oferta. El consumidor tiene derecho a que se le entregue copia del documento informativo abreviado en la oficina de información y en la sede social de la cooperativa (Decreto 218/2005). Las cantidades entregadas a cuenta de la vivienda hasta la terminación de esta, serán garantizadas conforme a la Ley. Las imágenes incluidas en este folleto son reproducciones infográficas realizadas por ordenador, por lo que pueden existir diferencias entre las mismas y la realidad. Proyectista y Director de Obra: Luis Pedro Moreira Fernández y Jose María Cano Valero. Dirección: Alameda del Marqués de Casa Domecq, Número 15, 2º A, CP 11.403. Director del Proyecto: Gestión Empresarial Jove, S.L., Alameda del Marqués de Casa Domecq, Número 15, 2º A, CP 11.403. C.I.F: B-72.133.689. OFERTA VÁLIDA HASTA FIN DE EXISTENCIAS.


TERRAZAS DE CAMPOSOTO


RESIDENCIAL

VIVIENDA DE 3 DORMITORIOS
PORTAL 1 PLANTA BAJA PUERTA C

SUPERFICIES UTILES	
VESTIBULO	2,46 m2
SALON - COMEDOR	24,88 m2
COCINA	8,44 m2
PASILLO	2,50 m2
DORMITORIO 1	13,88 m2
DORMITORIO 2	11,69 m2
DORMITORIO 3	8,64 m2
BAÑO 1	4,73 m2
BAÑO 2	4,15 m2
SUP. UTIL TOTAL	81.37 m2
PATIO PRIVADO	8,47 m2
SUP. CONSTRUIDA	92,26 m2
SUP. CONSTRUIDA con P.P. de Z.C.	104,27 m2

SUPERFICIE CONFORME R.D. 218/2005
SUPERFICIE UTIL: 92,26 m2
SUPERFICIE CONSTRUIDA: 104,27 m2

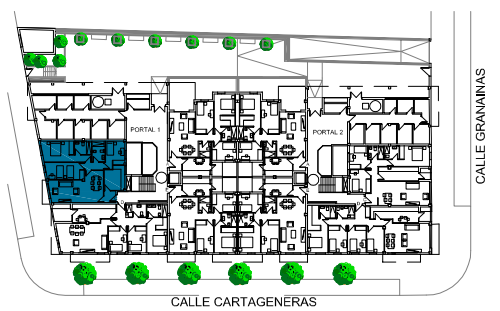

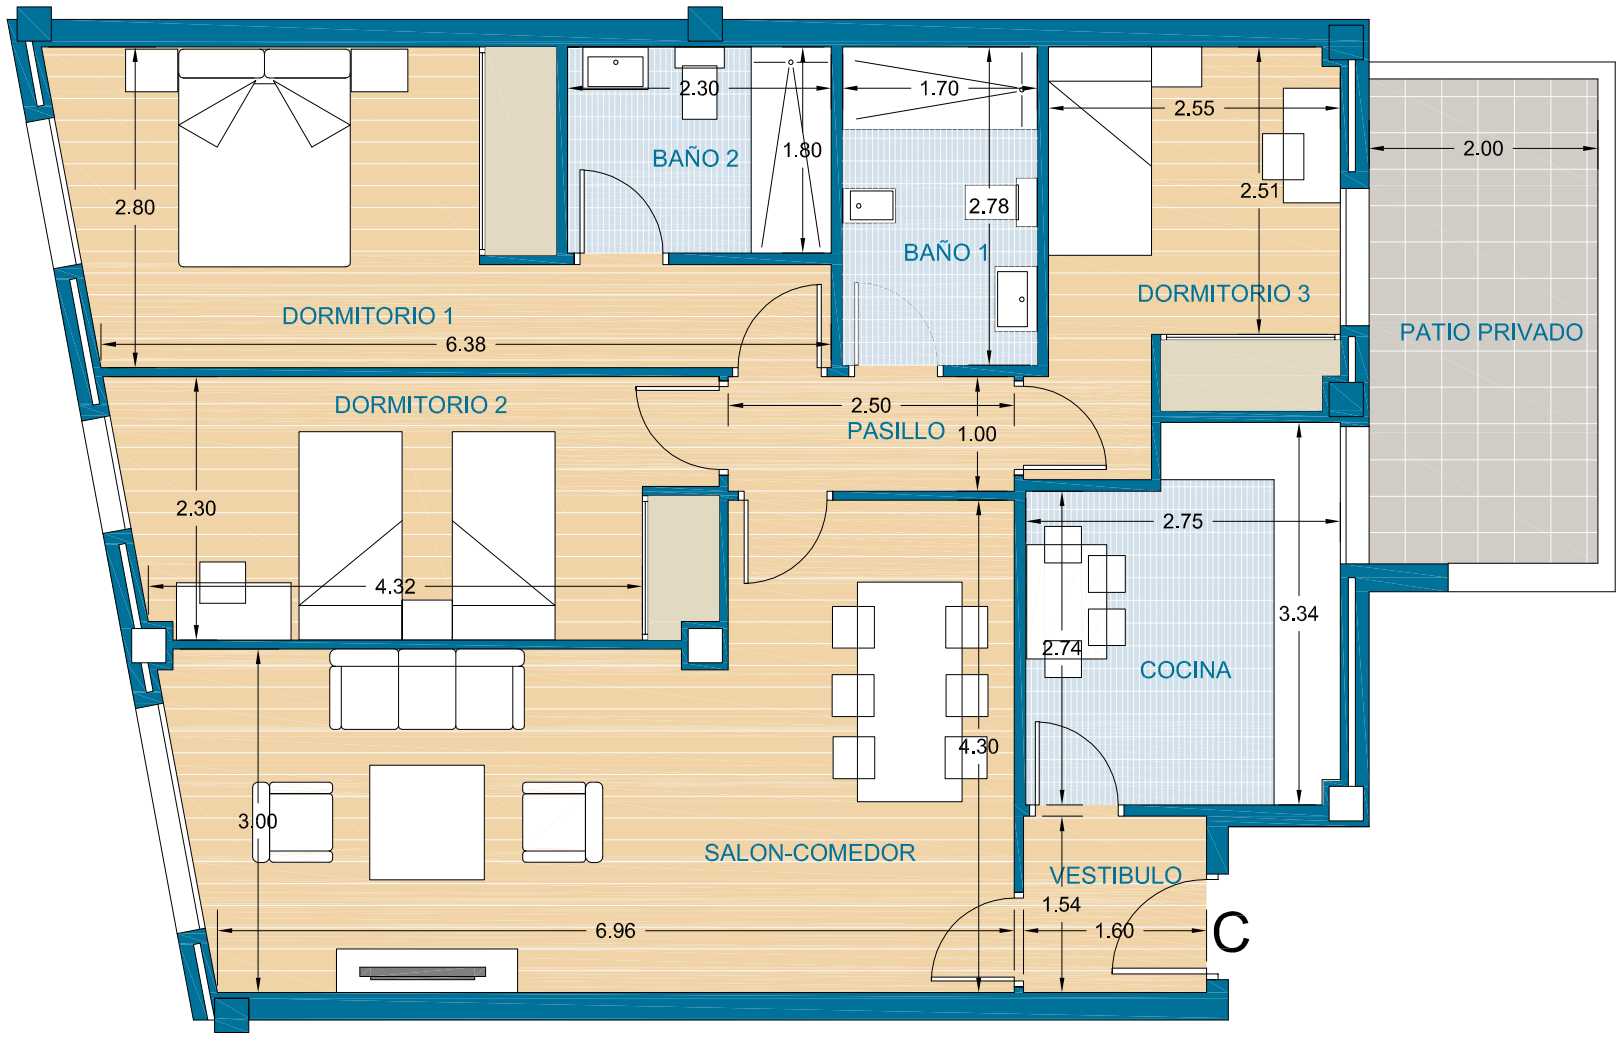



38 VIVIENDAS Y GARAJES

CALLE CARTAGENERAS ESQUINA CALLE GRANAINAS
SAN FERNANDO (CADIZ)

0 1 2 3 4 m

PROMUEVE: TERRAZAS DE CAMPOSOTO RESIDENCIAL
DIRIGE: Jove La Gestión eficaz de tu nuevo hogar.
CONSTRUYE: FELIPE CASTELLANO construcciones
COMERCIALIZA: Áticos Inmobiliaria

Promotor: Residencial Terrazas de Camposoto, S. Coop. And. Promoción en proyecto de construcción de 38 viviendas colectivas, garajes y trasteros. La presente información no se considera una oferta de venta sino de incorporación a una actividad empresarial de construcción de viviendas cuyos resultados económicos se imputarán a los socios de la cooperativa promotora. Toda la información gráfica y escrita del presente documento podrá experimentar variaciones por parte de la cooperativa, administración y o dirección facultativa, no constituyendo documentación contractual. Los materiales descritos en la memoria de calidades podrán sufrir modificaciones por parte de la Dirección Facultativa siempre que a juicio de esta no perjudique la calidad de las viviendas. Mobiliario, decoración y jardinería no incluida en la oferta. El consumidor tiene derecho a que se le entregue copia del documento informativo abreviado en la oficina de información y en la sede social de la cooperativa (Decreto 218/2005). Las cantidades entregadas a cuenta de la vivienda hasta la terminación de esta, serán garantizadas conforme a la Ley. Las imágenes incluidas en este folleto son reproducciones infográficas realizadas por ordenador, por lo que pueden existir diferencias entre las mismas y la realidad. Proyectista y Director de Obra: Luis Pedro Moreira Fernández y Jose María Cano Valero. Dirección: Alameda del Marqués de Casa Domecq, Número 15, 2º A, CP 11.403. Director del Proyecto: Gestión Empresarial Jove, S.L., Alameda del Marqués de Casa Domecq, Número 15, 2º A, CP 11.403. C.I.F. B-72.133.689. OFERTA VÁLIDA HASTA FIN DE EXISTENCIAS.


TERRAZAS DE CAMPOSOTO


RESIDENCIAL

VIVIENDA DE 3 DORMITORIOS
PORTAL 1 PLANTA BAJA PUERTA D

SUPERFICIES UTILES	
VESTIBULO	6,68 m2
SALON - COMEDOR	27,67 m2
COCINA	13,24 m2
LAVADERO	5,40 m2
DORMITORIO 1	12,73 m2
DORMITORIO 2	8,61 m2
DORMITORIO 3	8,53 m2
BAÑO 1	4,33 m2
BAÑO 2	4,68 m2
SUP. UTIL TOTAL	91,87 m2
SUP. CONSTRUIDA	104,71 m2
SUP. CONSTRUIDA con P.P. de Z.C.	118,34 m2

SUPERFICIE CONFORME R.D. 218/2005
SUPERFICIE UTIL: 91,87 m2
SUPERFICIE CONSTRUIDA: 104,71 m2

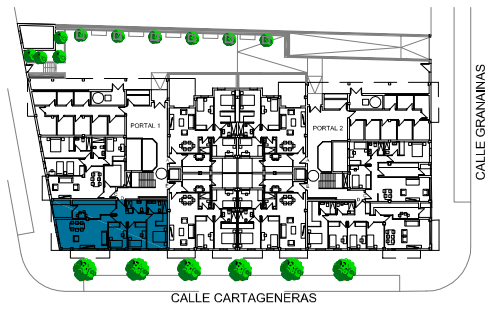

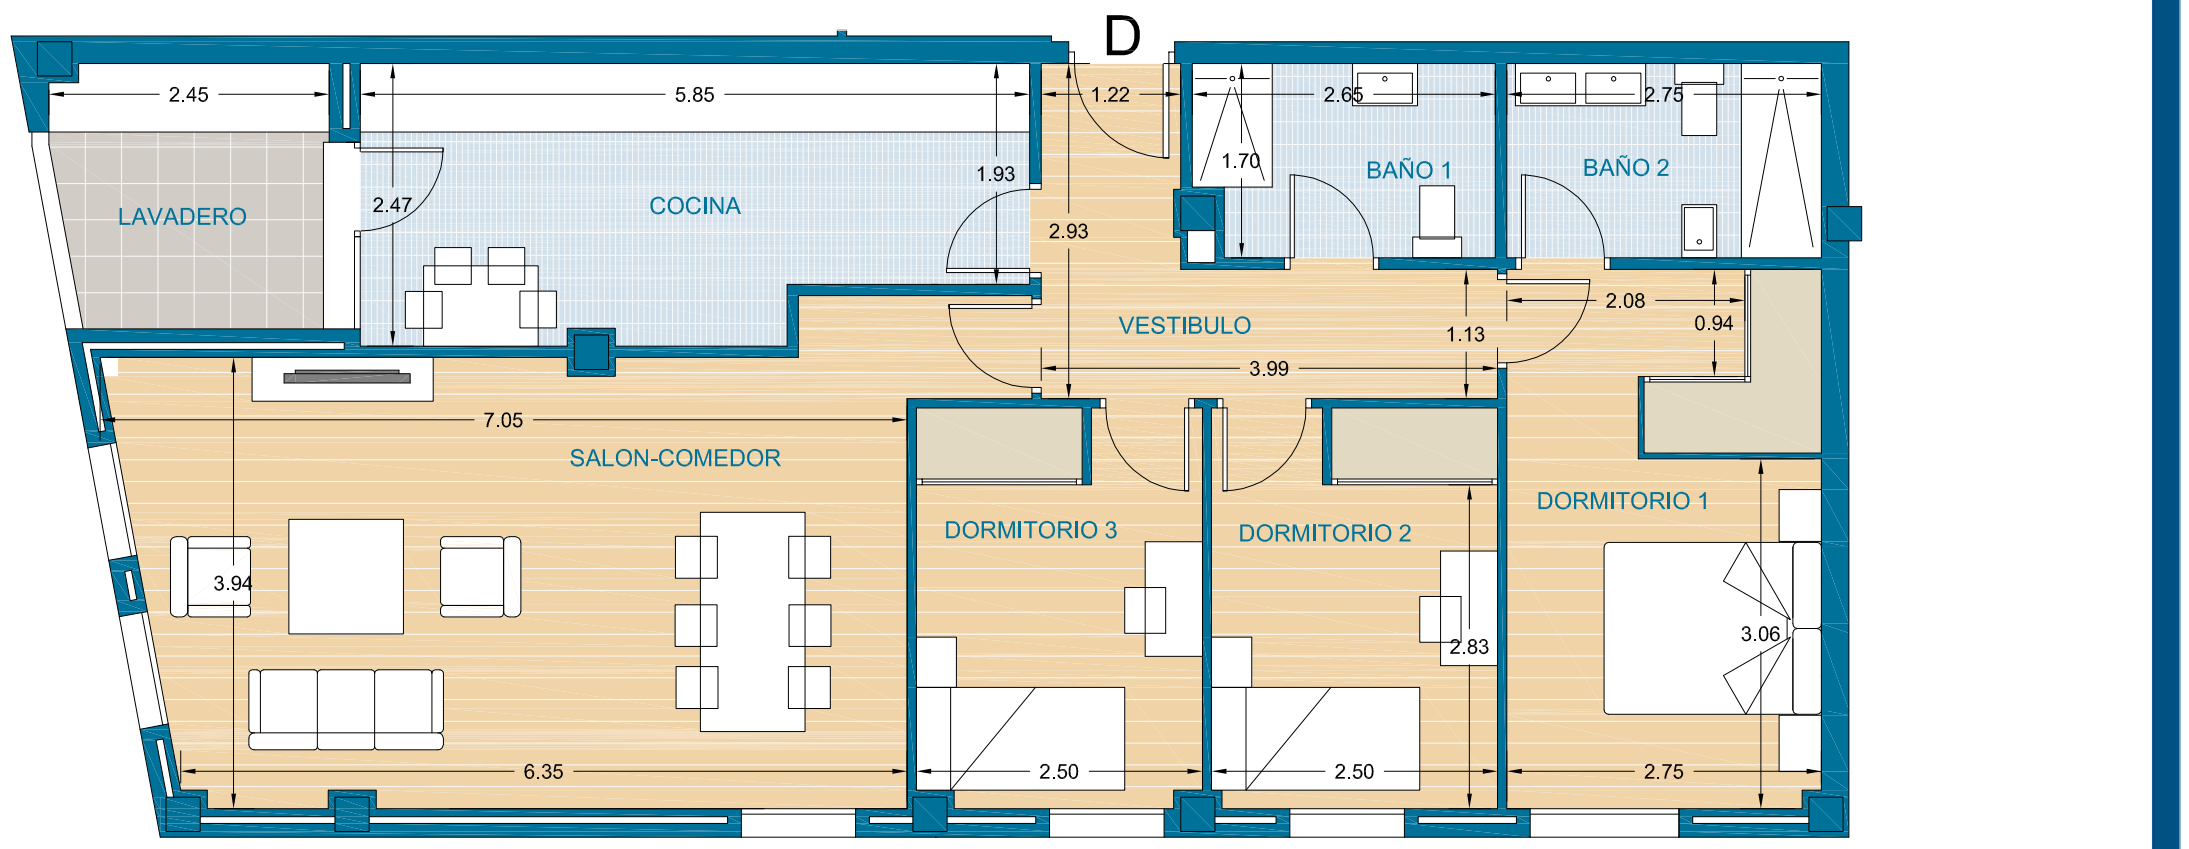



38 VIVIENDAS Y GARAJES

CALLE CARTAGENERAS ESQUINA CALLE GRANAINAS
SAN FERNANDO (CADIZ)

0 1 2 3 4 m

PROMUEVE: TERRAZAS DE CAMPOSOTO RESIDENCIAL

DIRIGE: Jove — La Gestión eficaz de tu nuevo hogar.

CONSTRUYE: FELIPE CASTELLANO construcciones

COMERCIALIZA: Áticos Inmobiliaria

Promotor: Residencial Terrazas de Camposoto, S. Coop. And. Promoción en proyecto de construcción de 38 viviendas colectivas, garajes y trasteros. La presente información no se considera una oferta de venta sino de incorporación a una actividad empresarial de construcción de viviendas cuyos resultados económicos se imputarán a los socios de la cooperativa promotora. Toda la información gráfica y escrita del presente documento podrá experimentar variaciones por parte de la cooperativa, administración y o dirección facultativa, no constituyendo documentación contractual. Los materiales descritos en la memoria de calidades podrán sufrir modificaciones por parte de la Dirección Facultativa siempre que a juicio de esta no perjudique la calidad de las viviendas. Mobiliario, decoración y jardinería no incluida en la oferta. El consumidor tiene derecho a que se le entregue copia del documento informativo abreviado en la oficina de información y en la sede social de la cooperativa (Decreto 218/2005). Las cantidades entregadas a cuenta de la vivienda hasta la terminación de esta, serán garantizadas conforme a la Ley. Las imágenes incluidas en este folleto son reproducciones infográficas realizadas por ordenador, por lo que pueden existir diferencias entre las mismas y la realidad. Proyectista y Director de Obra: Luis Pedro Moreira Fernández y Jose María Cano Valero. Dirección: Alameda del Marqués de Casa Domecq, Número 15, 2º A, CP 11.403. Director del Proyecto: Gestión Empresarial Jove, S.L., Alameda del Marqués de Casa Domecq, Número 15, 2º A, CP 11.403. C.I.F: B-72.133.689. OFERTA VÁLIDA HASTA FIN DE EXISTENCIAS.


TERRAZAS DE CAMPOSOTO


RESIDENCIAL

VIVIENDA DE 3 DORMITORIOS
PORTAL 1 PLANTA BAJA PUERTA E

SUPERFICIES UTILES	
VESTIBULO	2,45 m2
SALON - COMEDOR	27,16 m2
COCINA	8,65 m2
LAVADERO	2,72 m2
PASILLO	2,80 m2
DORMITORIO 1	12,03 m2
DORMITORIO 2	8,71 m2
DORMITORIO 3	8,00 m2
BAÑO 1	3,17 m2
BAÑO 2	3,18 m2
SUP. UTIL TOTAL	78,87 m2
PATIO INTERIOR	3,72 m2
SUP. CONSTRUIDA	90,95 m2
SUP. CONSTRUIDA con P.P. de Z.C.	102,79 m2

SUPERFICIE CONFORME R.D. 218/2005
SUPERFICIE UTIL: 78,87 m2
SUPERFICIE CONSTRUIDA: 102,79 m2

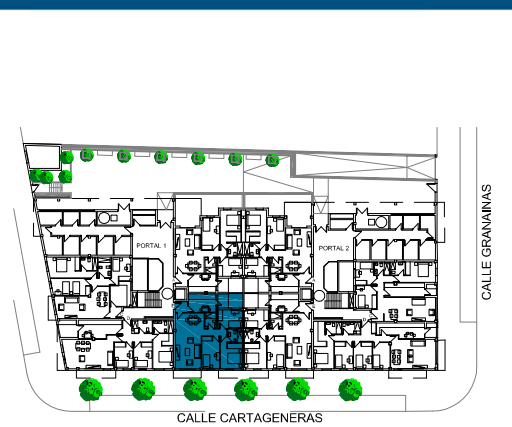

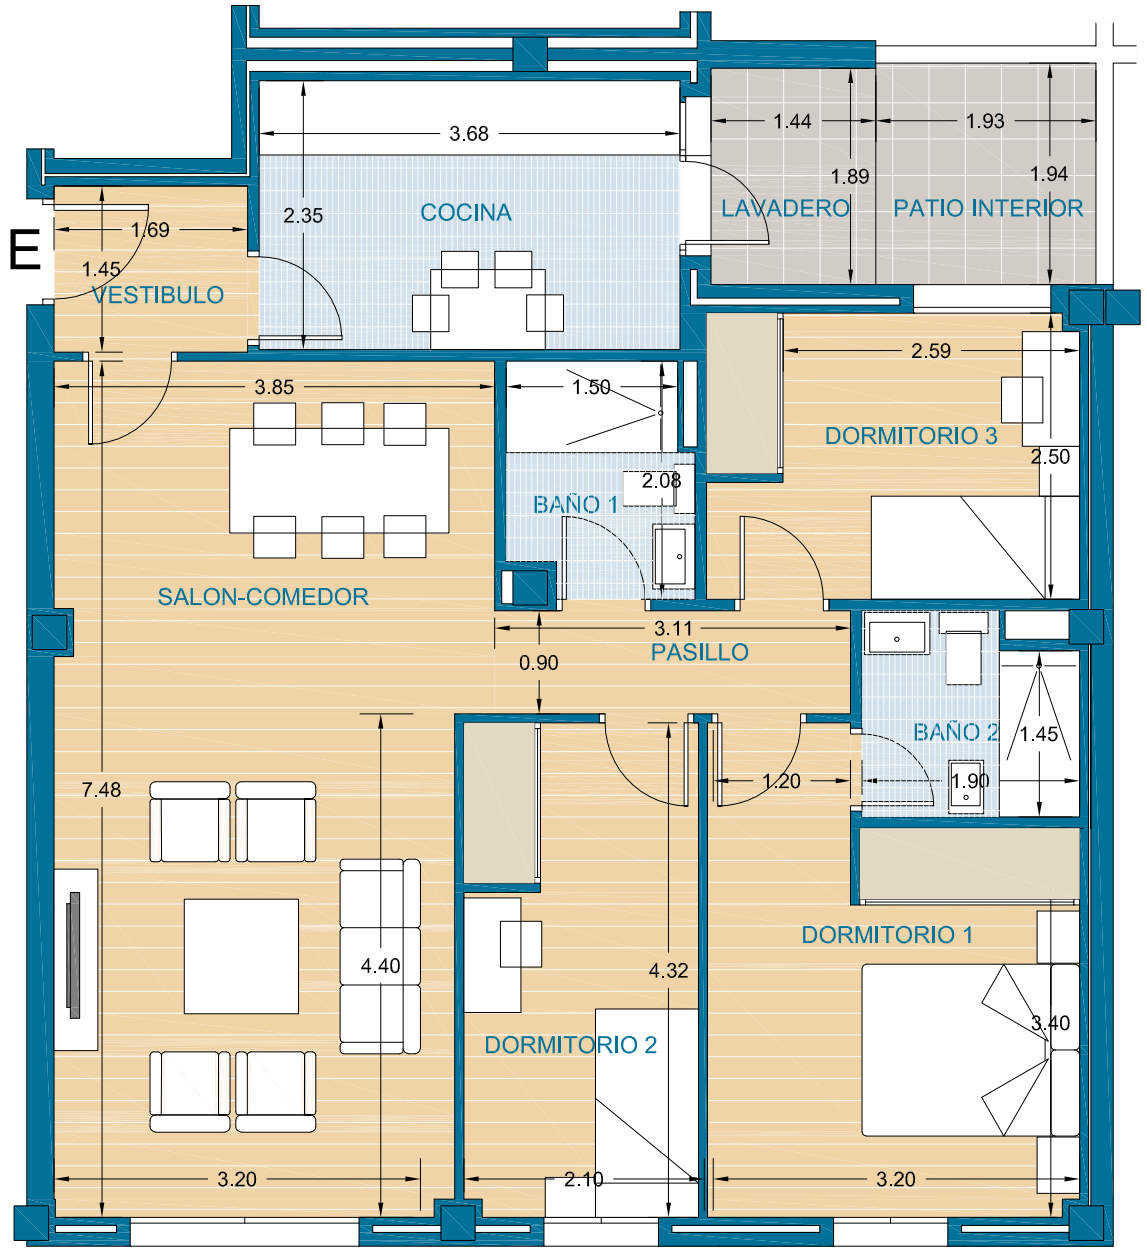



38 VIVIENDAS Y GARAJES

CALLE CARTAGENERAS ESQUINA CALLE GRANAINAS
SAN FERNANDO (CADIZ)

0 1 2 3 4 m

PROMUEVE TERRAZAS DE CAMPOSOTO RESIDENCIAL | DIRIGE Jove La Gestión eficaz de tu nuevo hogar. | CONSTRUYE FELIPE CASTELLANO construcciones | COMERCIALIZA ÁTICOS Áticos Inmobiliaria

Promotor: Residencial Terrazas de Camposoto, S. Coop. And. Promoción en proyecto de construcción de 38 viviendas colectivas, garajes y trasteros. La presente inforrración no se considera una oferta de venta sino de incorporación a una actividad empresarial de construcciór de viviendas cuyos resultados económicos se imputarán a los socios de la cooperativa promotora. Toda la información gráfica y escrita del presente documento podrá experimentar variaciones por parte de la coope:ativa, administración y o dirección facultativa, no constituyendo documentación contractual. Los materiales descritos en la memoria de calidades podrán sufrir modificaciones por parte de la Dirección Facultativa siempre que a juicio de esta no perjudique la calidad de las viviendas. Mobiliario, decoración y jardinería no incluida en la oferta. El consumidor tiene derecho a que se le entregue copia del documento informativo abreviaco en la oficina de informacón y en la sede social de le cooperativa (Decreto 218/2005). Las cantidades entregadas a cuenta de la vivienda hasta la terminación de esta, serán garantizadas conforme a la Ley. Las imágenes incluidas en este folleto son reproducciones infográficas realizadas por ordenador, por lo que pueden existir diferencias entre las mismas y la realidad. Proyectista y Director de Obra: Luis Pedro Moreira Fernándes y Jose María Cano Valero. Dirección: Alameda del Marqués de Casa Domecq, Número 15, 2º A, CP 11.403. Director del Proyecto: Gestión Empresarial Jove, S.L., Alcmeda del Marqués de Casa Domecq, Número 15, 2º A, CP 11.403. C.I.F. B-72.133.689. OFERTA VÁLIDA HASTA FIN DE EXISTENCIAS.


TERRAZAS DE CAMPOSOTO


RESIDENCIAL

VIVIENDA DE 3 DORMITORIOS
PORTAL 1 PLANTA PRIMERA PUERTA A

SUPERFICIES UTILES	
VESTIBULO	3,03 m2
SALON - COMEDOR	22,51 m2
COCINA	8,65 m2
LAVADERO	2,44 m2
DORMITORIO 1	12,67 m2
DORMITORIO 2	10,16 m2
DORMITORIO 3	8,02 m2
BAÑO 1	3,23 m2
BAÑO 2	3,33 m2
TERRAZA	11,46 m2
SUP. UTIL TOTAL	85,50 m2
SUP. CONSTRUIDA	103,73 m2
SUP. CONSTRUIDA con P.P. de Z.C.	117,23 m2

SUPERFICIE CONFORME R.D. 218/2005
SUPERFICIE UTIL: 85,50 m2
SUPERFICIE CONSTRUIDA: 103,73 m2

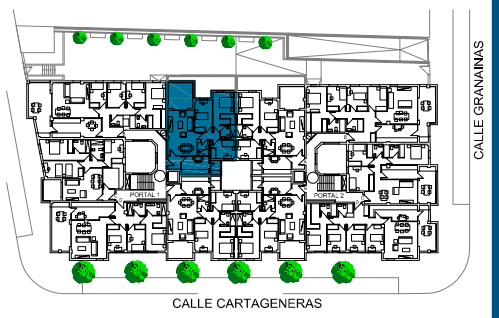

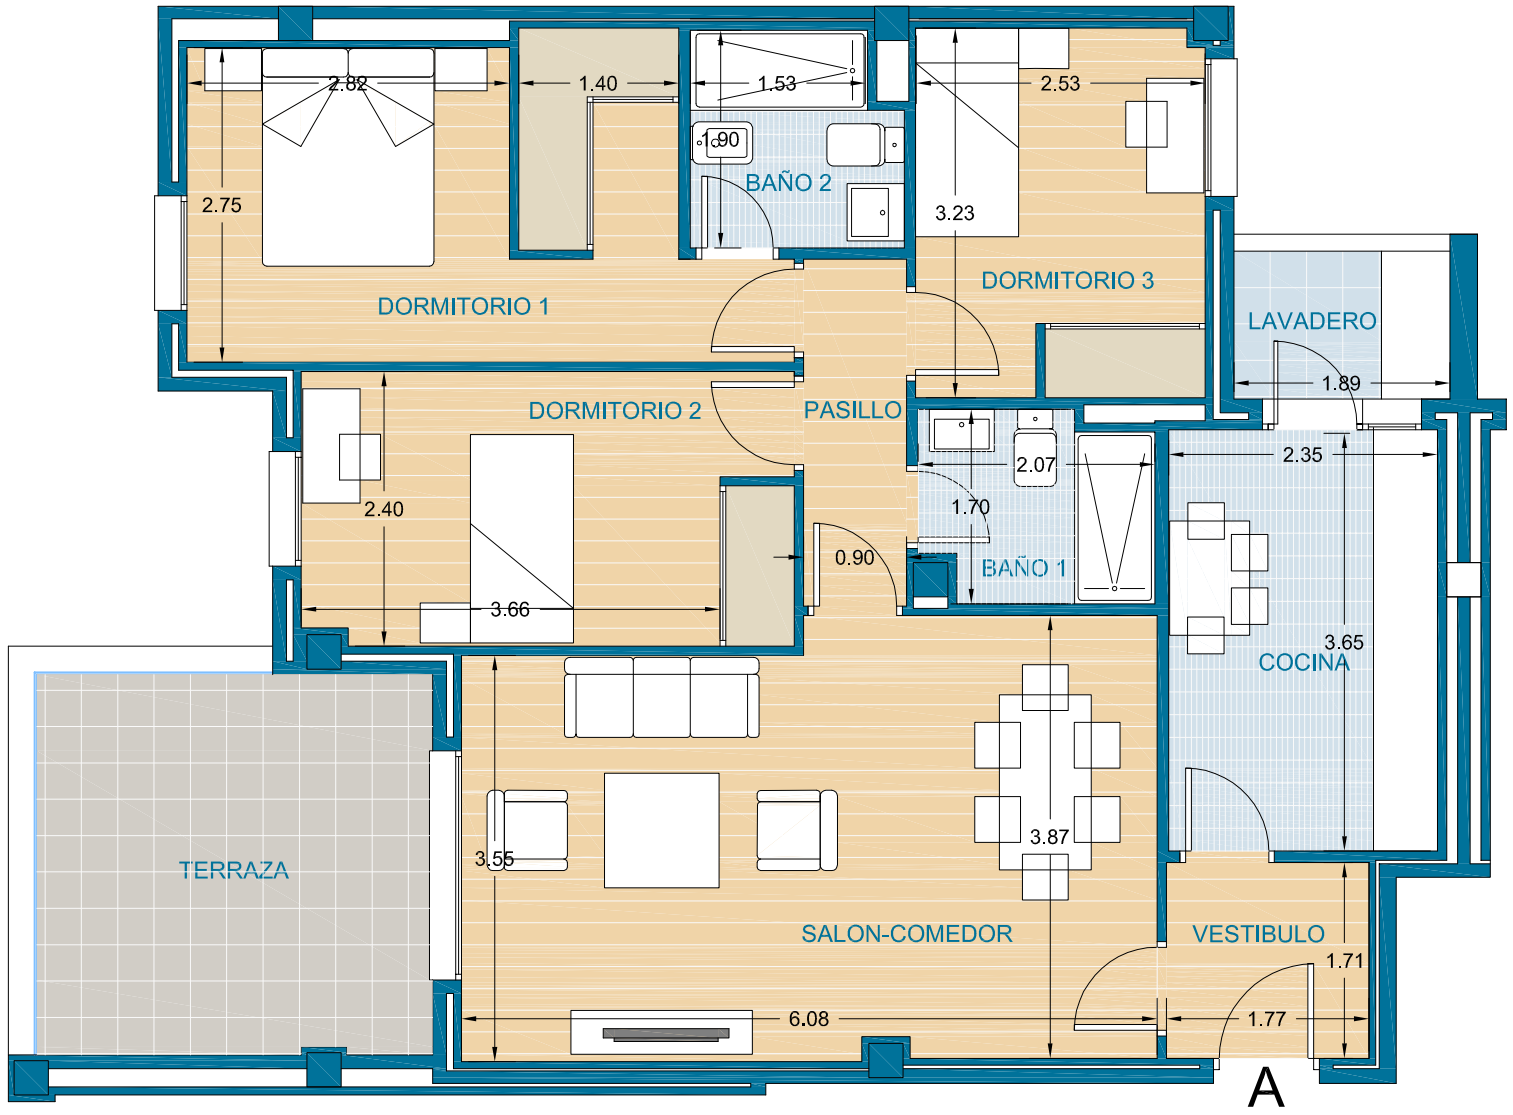



38 VIVIENDAS Y GARAJES

CALLE CARTAGENERAS ESQUINA CALLE GRANAINAS
SAN FERNANDO (CADIZ)

0 1 2 3 4 m

PROMUEVE: TERRAZAS DE CAMPOSOTO RESIDENCIAL
DIRIGE: Jove La Gestión eficaz de tu nuevo hogar.
CONSTRUYE: FELIPE CASTELLANO construcciones
COMERCIALIZA: ÁTICOS Áticos Inmobiliaria

Promotor: Residencial Terrazas de Camposoto, S. Coop. And. Promoción en proyecto de construcción de 38 viviendas colectivas, garajes y trasteros. La presente información no se considera una oferta de venta sino de incorporación a una actividad empresarial de construcción de viviendas cuyos resultados económicos se imputarán a los socios de la cooperativa promotora. Toda la información gráfica y escrita del presente documento podrá experimentar variaciones por parte de la cooperativa, administración y o dirección facultativa, no constituyendo documentación contractual. Los materiales descritos en la memoria de calidades podrán sufrir modificaciones por parte de la Dirección Facultativa siempre que a juicio de esta no perjudique la calidad de las viviendas. Mobiliario, decoración y jardinería no incluida en la oferta. El consumidor tiene derecho a que se le entregue copia del documento informativo abreviado en la oficina de información y en la sede social de la cooperativa (Decreto 218/2005). Las cantidades entregadas a cuenta de la vivienda hasta la terminación de esta, serán garantizadas conforme a la Ley. Las imágenes incluidas en este folleto son reproducciones infográficas realizadas por ordenador, por lo que pueden existir diferencias entre las mismas y la realidad. Proyectista y Director de Obra: Luis Pedro Moreira Fernández y Jose María Cano Valero. Dirección: Alameda del Marqués de Casa Domecq, Número 15, 2º A, CP 11.403. Director del Proyecto: Gestión Empresarial Jove, S.L., Alameda del Marqués de Casa Domecq, Número 15, 2º A, CP 11.403. C.I.F: B-72.133.689. OFERTA VALIDA HASTA FIN DE EXISTENCIAS.


TERRAZAS DE CAMPOSOTO


RESIDENCIAL

VIVIENDA DE 4 DORMITORIOS
PORTAL 1 PLANTA PRIMERA PUERTA B

SUPERFICIES UTILES	
VESTIBULO	3,99 m2
SALON - COMEDOR	24,02 m2
COCINA	16,46 m2
PASILLO	6,29 m2
DORMITORIO 1	16,67 m2
DORMITORIO 2	8,40 m2
DORMITORIO 3	8,14 m2
DORMITORIO 4	8,53 m2
BAÑO 1	3,21 m2
BAÑO 2	3,92 m2
TERRAZA	18,19 m2
SUP. UTIL TOTAL	117,82 m2
SUP. CONSTRUIDA	135,97 m2
SUP. CONSTRUIDA con P.P. de Z.C.	153,67 m2

SUPERFICIE CONFORME R.D. 218/2005
SUPERFICIE UTIL: 117,82 m2
SUPERFICIE CONSTRUIDA: 135,97 m2

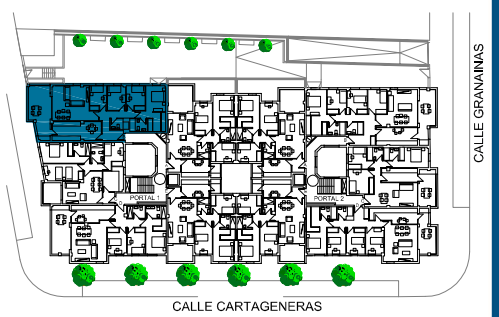

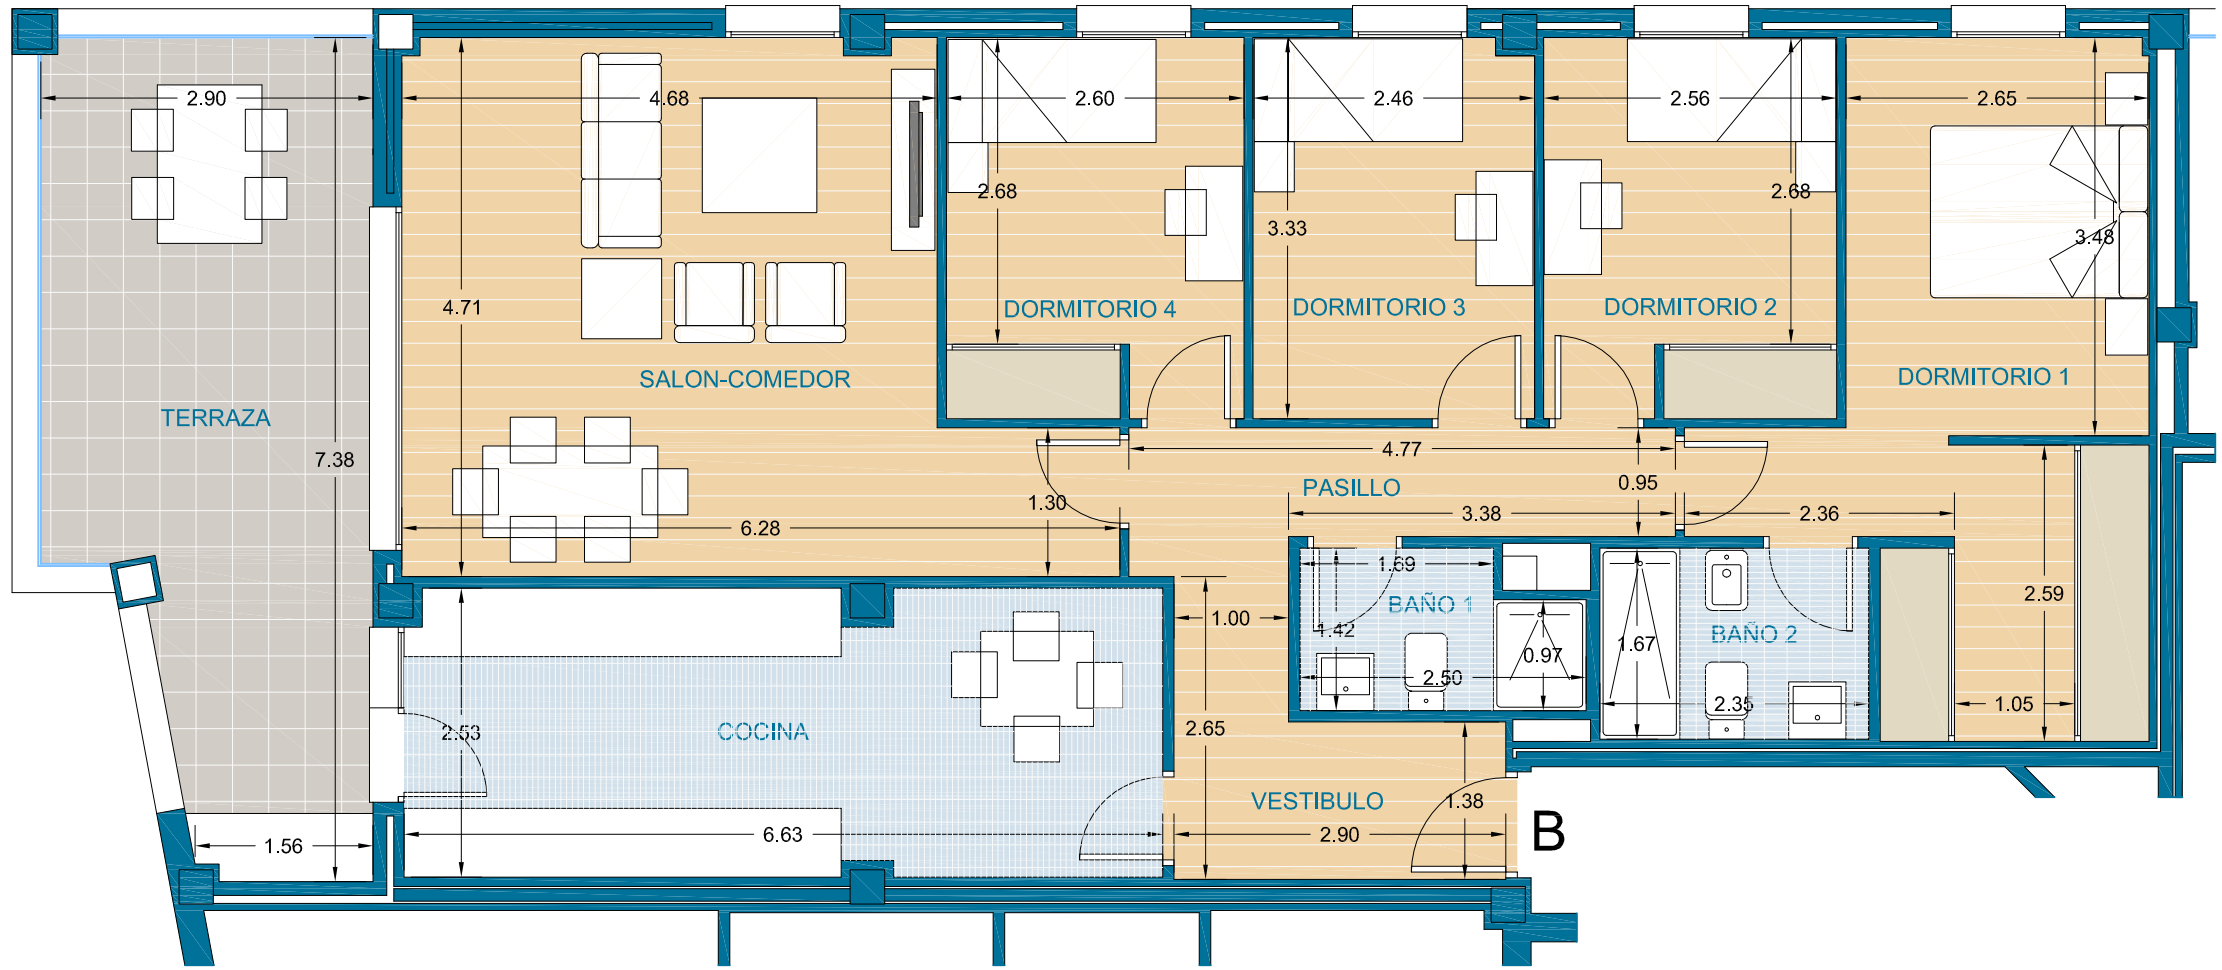



38 VIVIENDAS Y GARAJES

CALLE CARTAGENERAS ESQUINA CALLE GRANAINAS
SAN FERNANDO (CADIZ)

0 1 2 3 4 m

PROMUEVE: TERRAZAS DE CAMPOSOTO RESIDENCIAL | DIRIGE: Jove La Gestión eficaz de tu nuevo hogar. | CONSTRUYE: FELIPE CASTELLANO construcciones | COMERCIALIZA: Áticos Inmobiliaria

Promotor: Residencial Terrazas de Camposoto, S. Coop. And. Promoción en proyecto de construcción de 38 viviendas colectivas, garajes y trasteros. La presente información no se considera una oferta de venta sino de incorporación a una actividad empresarial de construcción de viviendas cuyos resultados económicos se imputarán a los socios de la cooperativa promotora. Toda la información gráfica y escrita del presente documento podrá experimentar variaciones por parte de la cooperativa, administración y o dirección facultativa, no constituyendo documentación contractual. Los materiales descritos en la memoria de calidades podrán sufrir modificaciones por parte de la Dirección Facultativa siempre que a juicio de esta no perjudique la calidad de las viviendas. Mobiliario, decoración y jardinería no incluida en la oferta. El consumidor tiene derecho a que se le entregue copia del documento informativo abreviado en la oficina de información y en la sede social de la cooperativa (Decreto 218/2005). Las cantidades entregadas a cuenta de la vivienda hasta la terminación de esta, serán garantizadas conforme a la Ley. Las imágenes incluidas en este folleto son reproducciones infográficas realizadas por ordenador, por lo que pueden existir diferencias entre las mismas y la realidad. Proyectista y Director de Obra: Luis Pedro Moreira Fernández y Jose María Cano Valero. Dirección: Alameda del Marqués de Casa Domecq, Número 15, 2º A, CP 11.403. Director del Proyecto: Gestión Empresarial Jove, S.L., Alameda del Marqués de Casa Domecq, Número 15, 2º A, CP 11.403. C.I.F: B-72.133.689. OFERTA VÁLIDA HASTA FIN DE EXISTENCIAS.


TERRAZAS DE CAMPOSOTO


RESIDENCIAL

VIVIENDA DE 3 DORMITORIOS
PORTAL 1 PLANTA PRIMERA PUERTA C

SUPERFICIES UTILES	
VESTIBULO	2,47 m2
SALON - COMEDOR	19,29 m2
COCINA	8,29 m2
PASILLO	2,25 m2
DORMITORIO 1	13,86 m2
DORMITORIO 2	11,67 m2
DORMITORIO 3	8,58 m2
BAÑO 1	4,68 m2
BAÑO 2	4,05 m2
TERRAZA	6,79 m2
SUP. UTIL TOTAL	81,93 m2
SUP. CONSTRUIDA	94,30 m2
SUP. CONSTRUIDA con P.P. de Z.C.	106,57 m2

SUPERFICIE CONFORME R.D. 218/2005
SUPERFICIE UTIL: 81,93 m2
SUPERFICIE CONSTRUIDA: 94,30 m2

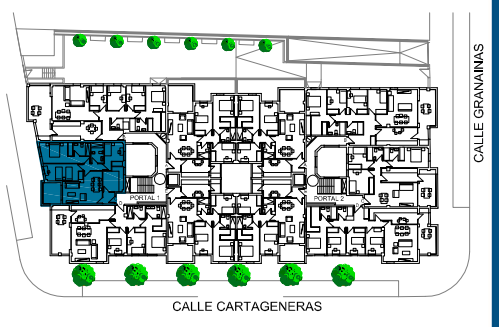

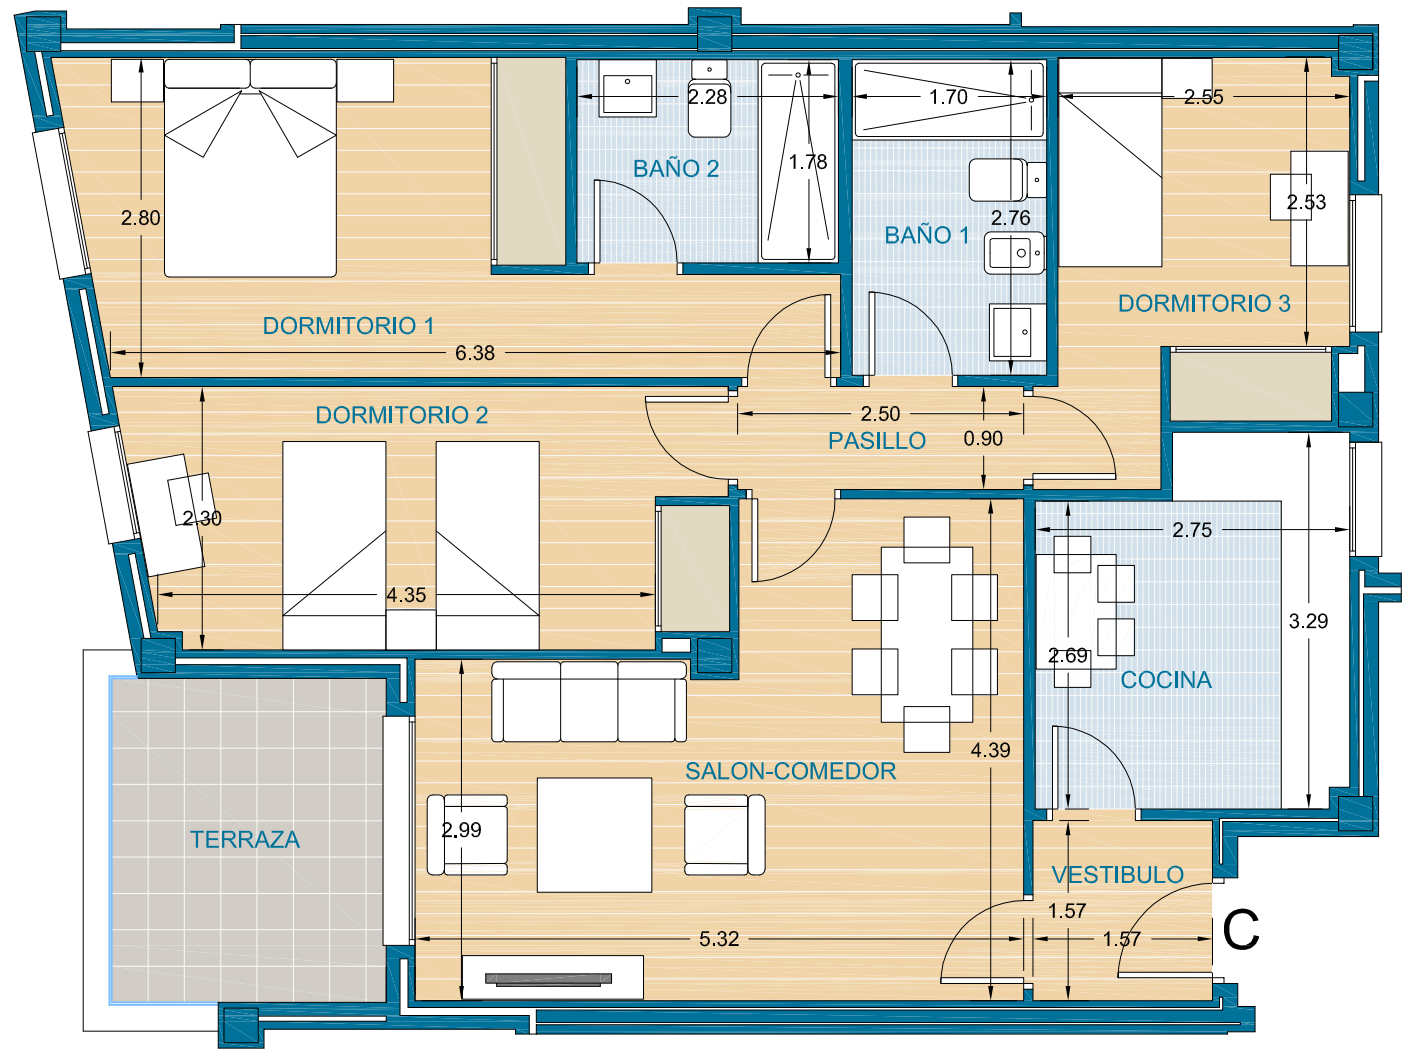

38 VIVIENDAS Y GARAJES

CALLE CARTAGENERAS ESQUINA CALLE GRANAINAS
SAN FERNANDO (CADIZ)

0 1 2 3 4 m



PROMUEVE: TERRAZAS DE CAMPOSOTO RESIDENCIAL

DIRIGE: Jove — La Gestión eficaz de tu nuevo hogar.

CONSTRUYE: FELIPE CASTELLANO construcciones

COMERCIALIZA: Áticos Inmobiliaria

Promotor: Residencial Terrazas de Camposoto, S. Coop. And. Promoción en proyecto de construcción de 38 viviendas colectivas, garajes y trasteros. La presente información no se considera una oferta de venta sino de incorporación a una actividad empresarial de construcción de viviendas cuyos resultados económicos se imputarán a los socios de la cooperativa promotora. Toda la información gráfica y escrita del presente documento podrá experimentar variaciones por parte de la cooperativa, administración y o dirección facultativa, no constituyendo documentación contractual. Los materiales descritos en la memoria de calidades podrán sufrir modificaciones por parte de la Dirección Facultativa siempre que a juicio de esta no perjudique la calidad de las viviendas. Mobiliario, decoración y jardinería no incluida en la oferta. El consumidor tiene derecho a que se le entregue copia del documento informativo abreviado en la oficina de información y en la sede social de la cooperativa (Decreto 218/2005). Las cantidades entregadas a cuenta de la vivienda hasta la terminación de esta, serán garantizadas conforme a la Ley. Las imágenes incluidas en este folleto son reproducciones infográficas realizadas por ordenador, por lo que pueden existir diferencias entre las mismas y la realidad. Proyectista y Director de Obra: Luis Pedro Moreira Fernández y Jose María Cano Valero. Dirección: Alameda del Marqués de Casa Domecq, Número 15, 2º A, CP 11.403. Director del Proyecto: Gestión Empresarial Jove, S.L., Alameda del Marqués de Casa Domecq, Número 15, 2º A, CP 11.403. C.I.F: B-72.133.689. OFERTA VÁLIDA HASTA FIN DE EXISTENCIAS.

TERRAZAS DE CAMPOSOTO


RESIDENCIAL


VIVIENDA DE 3 DORMITORIOS
PORTAL 1 PLANTA PRIMERA PUERTA D

SUPERFICIES UTILES

VESTIBULO	6,24 m2
SALON - COMEDOR	25,78 m2
COCINA	12,34 m2
DORMITORIO 1	13,35 m2
DORMITORIO 2	8,32 m2
DORMITORIO 3	8,83 m2
BAÑO 1	3,91 m2
BAÑO 2	4,52 m2
TERRAZA	15,10 m2
SUP. UTIL TOTAL	98,39m2
SUP. CONSTRUIDA	113,56 m2
SUP. CONSTRUIDA con P.P. de Z.C.	128,34 m2

SUPERFICIE CONFORME R.D. 218/2005
SUPERFICIE UTIL: 98,39 m2
SUPERFICIE CONSTRUIDA: 113,56 m2

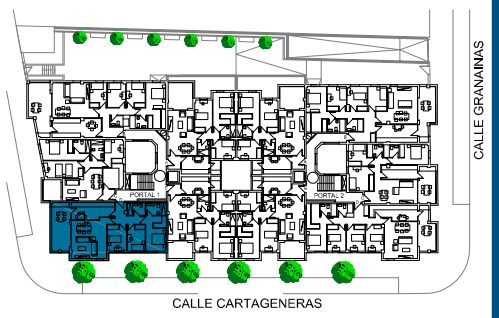

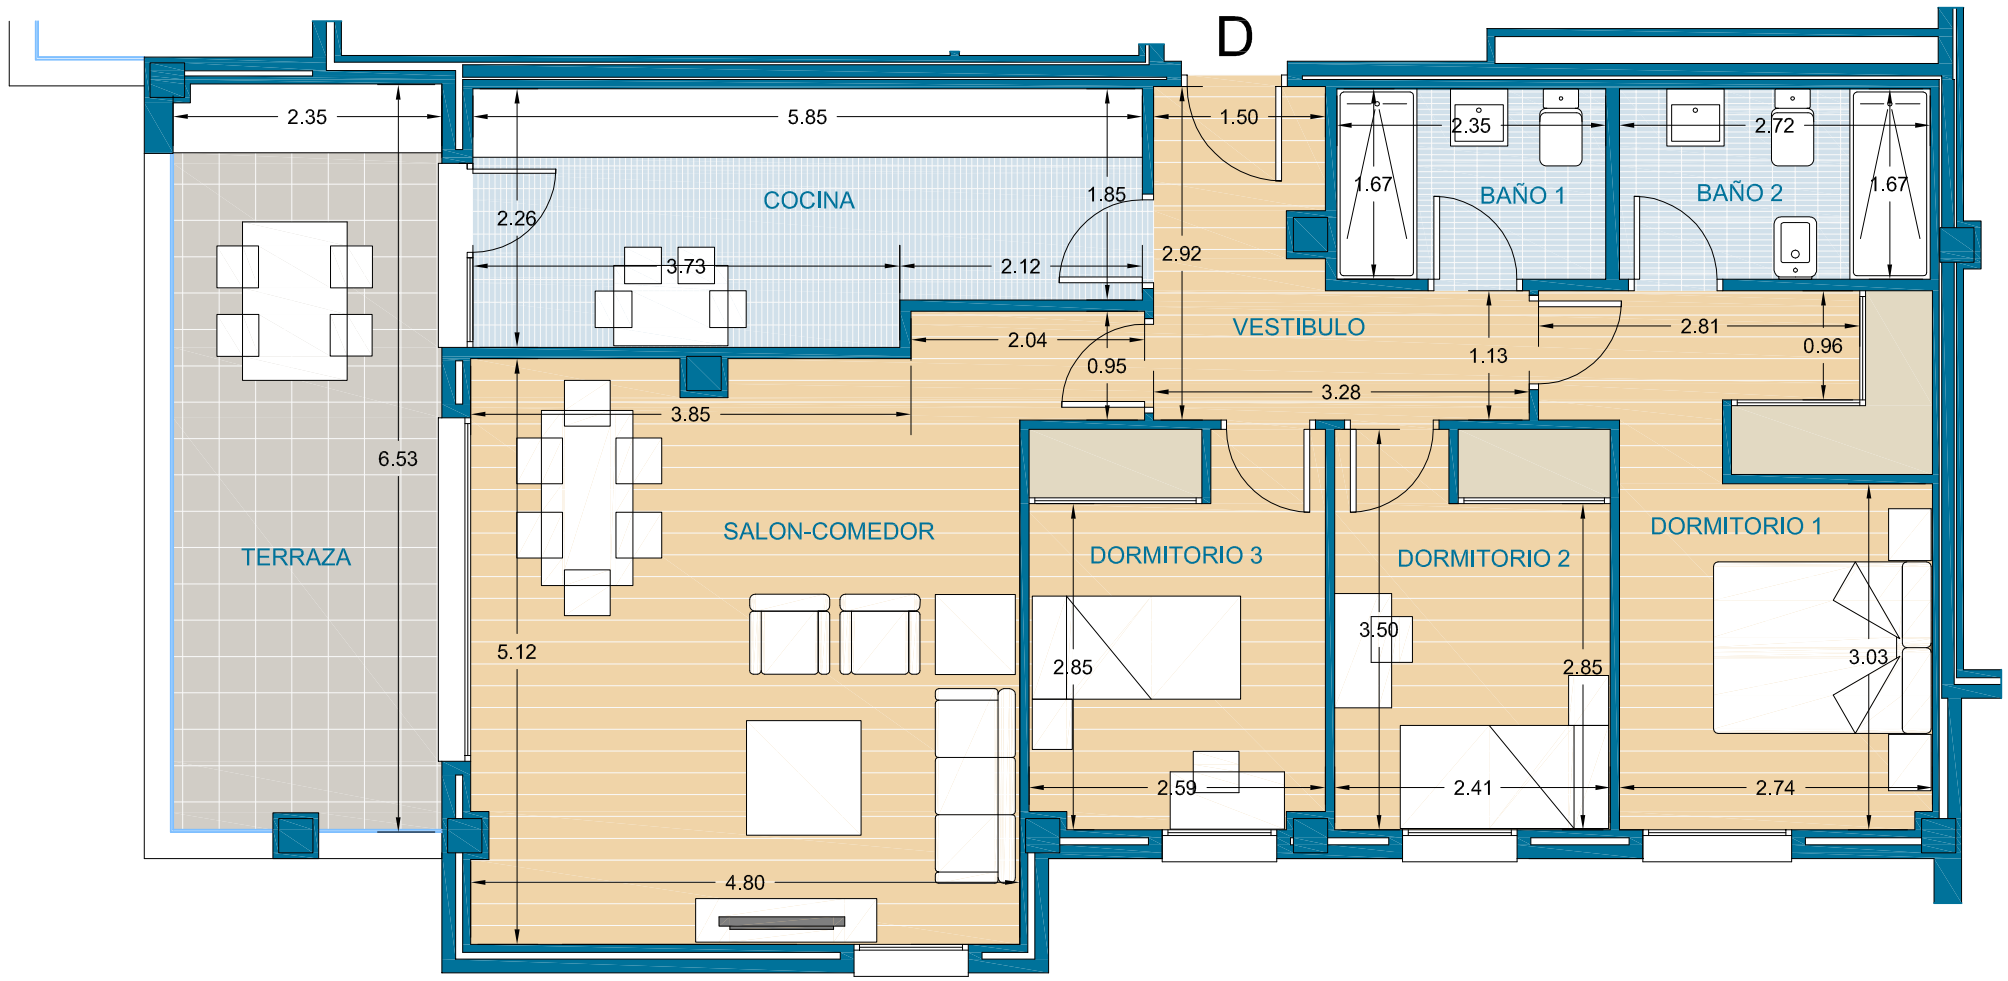

38 VIVIENDAS Y GARAJES

CALLE CARTAGENERAS ESQUINA CALLE GRANAINAS
SAN FERNANDO (CADIZ)

0 1 2 3 4 m



PROMUEVE TERRAZAS DE CAMPOSOTO RESIDENCIAL | DIRIGE Jove La Gestión eficaz de tu nuevo hogar. | CONSTRUYE FELIPE CASTELLANO construcciones | COMERCIALIZA Áticos Inmobiliaria

Promotor: Residencial Terrazas de Camposoto, S. Coop. And. Promoción en proyecto de construcción de 38 viviendas colectivas, garajes y trasteros. La presente información no se considera una oferta de venta sino de incorporación a una actividad empresarial de construcción de viviendas cuyos resultados económicos se imputarán a los socios de la cooperativa promotora. Toda la información gráfica y escrita del presente documento podrá experimentar variaciones por parte de la cooperativa, administración y o dirección facultativa, no constituyendo documentación contractual. Los materiales descritos en la memoria de calidades podrán sufrir modificaciones por parte de la Dirección Facultativa siempre que a juicio de esta no perjudique la calidad de las viviendas. Mobiliario, decoración y jardinería no incluida en la oferta. El consumidor tiene derecho a que se le entregue copia del documento informativo abreviado en la oficina de información y en la sede social de la cooperativa (Decreto 218/2005). Las cantidades entregadas a cuenta de la vivienda hasta la terminación de esta, serán garantizadas conforme a la Ley. Las imágenes incluidas en este folleto son reproducciones infográficas realizadas por ordenador, por lo que pueden existir diferencias entre las mismas y la realidad. Proyectista y Director de Obra: Luis Pedro Moreira Fernández y Jose María Cano Valero. Dirección: Alameda del Marqués de Casa Domecq, Número 15, 2º A, CP 11.403. Director del Proyecto: Gestión Empresarial Jove, S.L., Alameda del Marqués de Casa Domecq, Número 15, 2º A, CP 11.403. C.I.F: B-72.133.689. OFERTA VALIDA HASTA FIN DE EXISTENCIAS.


TERRAZAS DE CAMPOSOTO


RESIDENCIAL

VIVIENDA DE 3 DORMITORIOS
PORTAL 1 PLANTA PRIMERA PUERTA E

SUPERFICIES UTILES	
VESTIBULO	2,51 m2
SALON - COMEDOR	22,18 m2
COCINA	8,65 m2
LAVADERO	2,44 m2
PASILLO	2,73 m2
DORMITORIO 1	12,67 m2
DORMITORIO 2	10,20 m2
DORMITORIO 3	8,02 m2
BAÑO 1	3,23 m2
BAÑO 2	3,32 m2
TERRAZA	7,16 m2
SUP. UTIL TOTAL	83,11 m2
SUP. CONSTRUIDA	98,14 m2
SUP. CONSTRUIDA con P.P. de Z.C.	110,91 m2

SUPERFICIE CONFORME R.D. 218/2005
SUPERFICIE UTIL: 83,11 m2
SUPERFICIE CONSTRUIDA: 98,14 m2

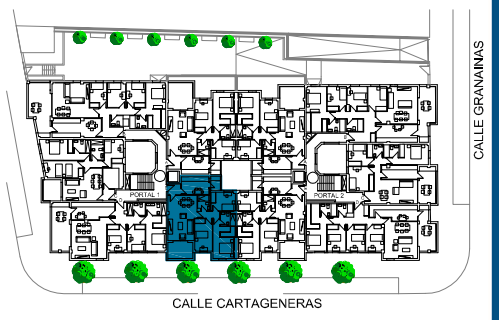

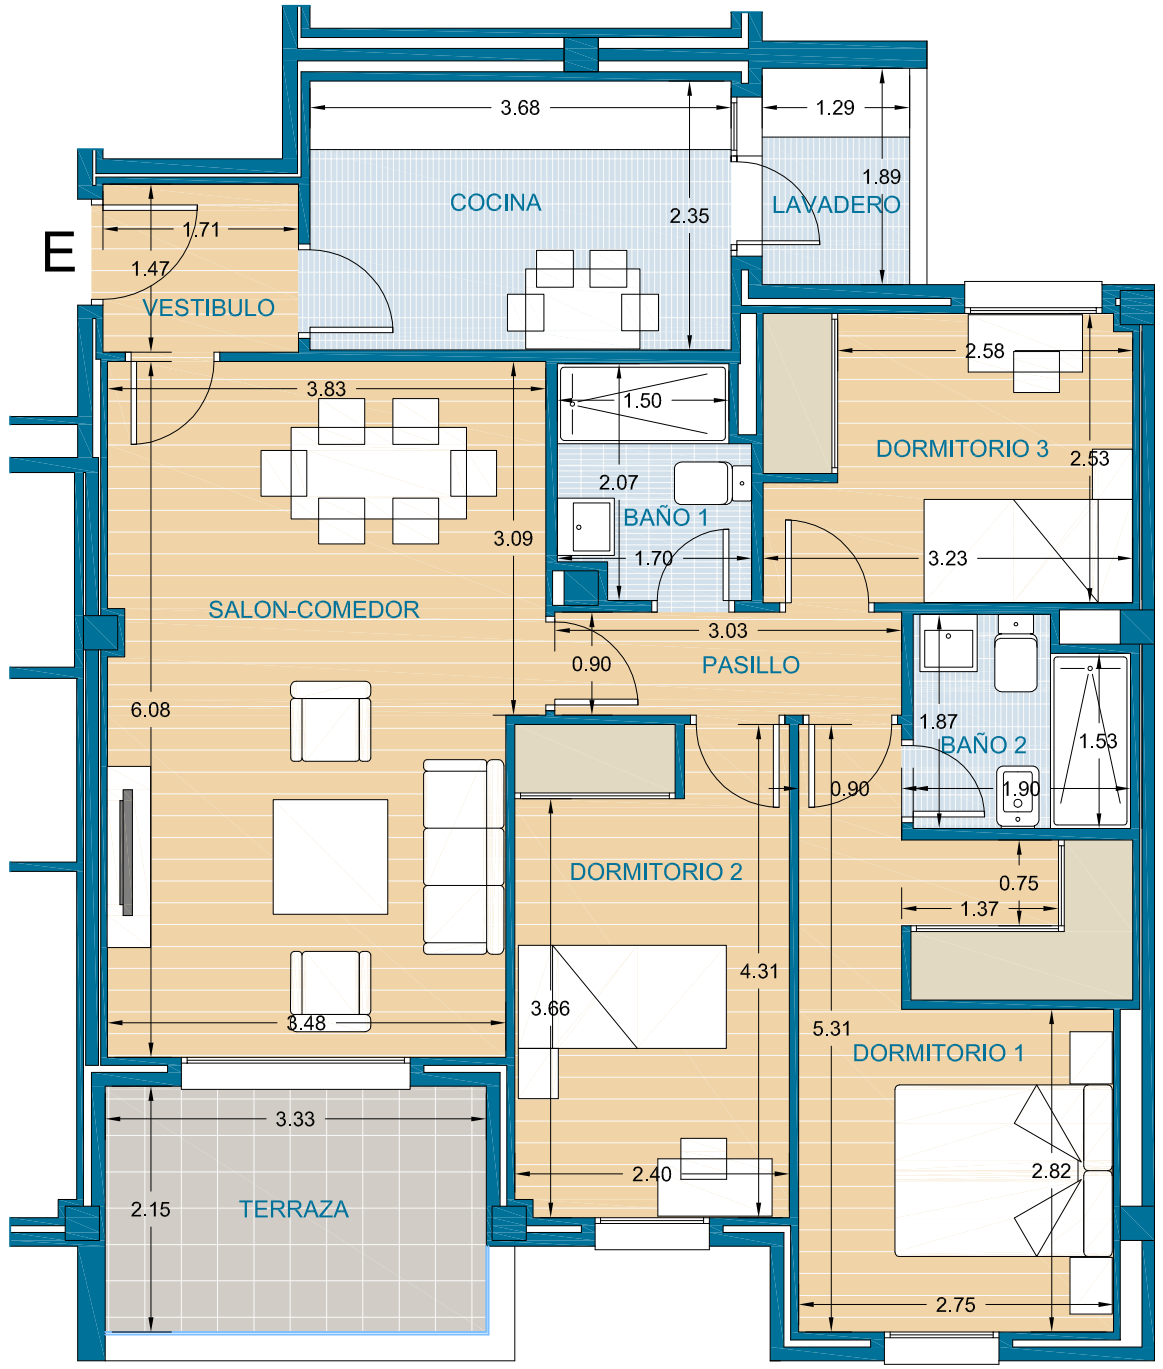



38 VIVIENDAS Y GARAJES

CALLE CARTAGENERAS ESQUINA CALLE GRANAINAS
SAN FERNANDO (CADIZ)

0 1 2 3 4 m

PROMUEVE: TERRAZAS DE CAMPOSOTO RESIDENCIAL
DIRIGE: Jove — La Gestión eficaz de tu nuevo hogar.
CONSTRUYE: FELIPE CASTELLANO construcciones
COMERCIALIZA: ÁTICOS — Áticos Inmobiliaria

Promotor: Residencial Terrazas de Camposoto, S. Coop. And. Promoción en proyecto de construcción de 38 viviendas colectivas, garajes y trasteros. La presente inforrración no se considera una oferta de venta sino de incorporación a una actividad empresarial de construcciór de viviendas cuyos resultados económicos se imputarán a los socios de la cooperativa promotora. Toda la información gráfica y escrita del presente documento podrá experimentar variaciones por parte de la coope:ativa, administración y o dirección facultativa, no constituyendo documentación contractual. Los materiales descritos en la memoria de calidades podrán sufrir modificaciones por parte de la Dirección Facultativa siempre que a juicio de esta no perjudique la calidad de las viviendas. Mobiliario, decoración y jardinería no incluida en la oferta. El consumidor tiene derecho a que se le entregue copia del documento informativo abreviaco en la oficina de informac ón y en la sede social de le cooperativa (Decreto 218/2005). Las cantidades entregadas a cuenta de la vivienda hasta la terminación de esta, serán garantizadas conforme a la Ley. Las imágenes incluidas en este folleto son reproducciones infográficas realizadas por ordenador, por lo que pueden existir diferencias entre las mismas y la realidad. Proyectista y Director de Obra: Luis Pedro Moreira Fernández y Jose María Cano Valero. Dirección: Alameda del Marqués de Casa Domecq, Número 15, 2º A, CP 11.403. Director del Proyecto: Gestión Empresarial Jove, S.L., Alcmeda del Marqués de Casa Domecq, Número 15, 2º A, CP 11.403. C.I.F. B-72.133.689. OFERTA VÁLIDA HASTA FIN DE EXISTENCIAS.


TERRAZAS DE CAMPOSOTO


RESIDENCIAL

VIVIENDA DE 3 DORMITORIOS
PORTAL 1 PLANTA SEGUNDA PUERTA A

SUPERFICIES UTILES	
VESTIBULO	3,03 m2
SALON - COMEDOR	22,51 m2
COCINA	8,65 m2
LAVADERO	2,44 m2
DORMITORIO 1	12,67 m2
DORMITORIO 2	10,16 m2
DORMITORIO 3	8,02 m2
BAÑO 1	3,23 m2
BAÑO 2	3,33 m2
TERRAZA	11,46 m2
SUP. UTIL TOTAL	85,50 m2
SUP. CONSTRUIDA	103,73 m2
SUP. CONSTRUIDA con P.P. de Z.C.	117,23 m2

SUPERFICIE CONFORME R.D. 218/2005
SUPERFICIE UTIL: 85,50 m2
SUPERFICIE CONSTRUIDA: 103,73 m2

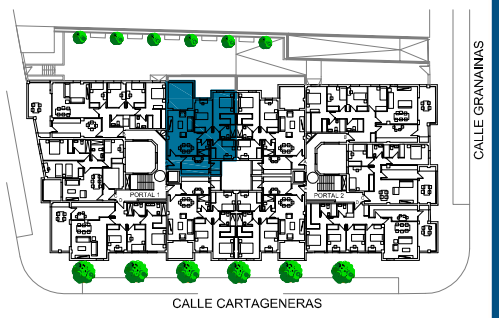

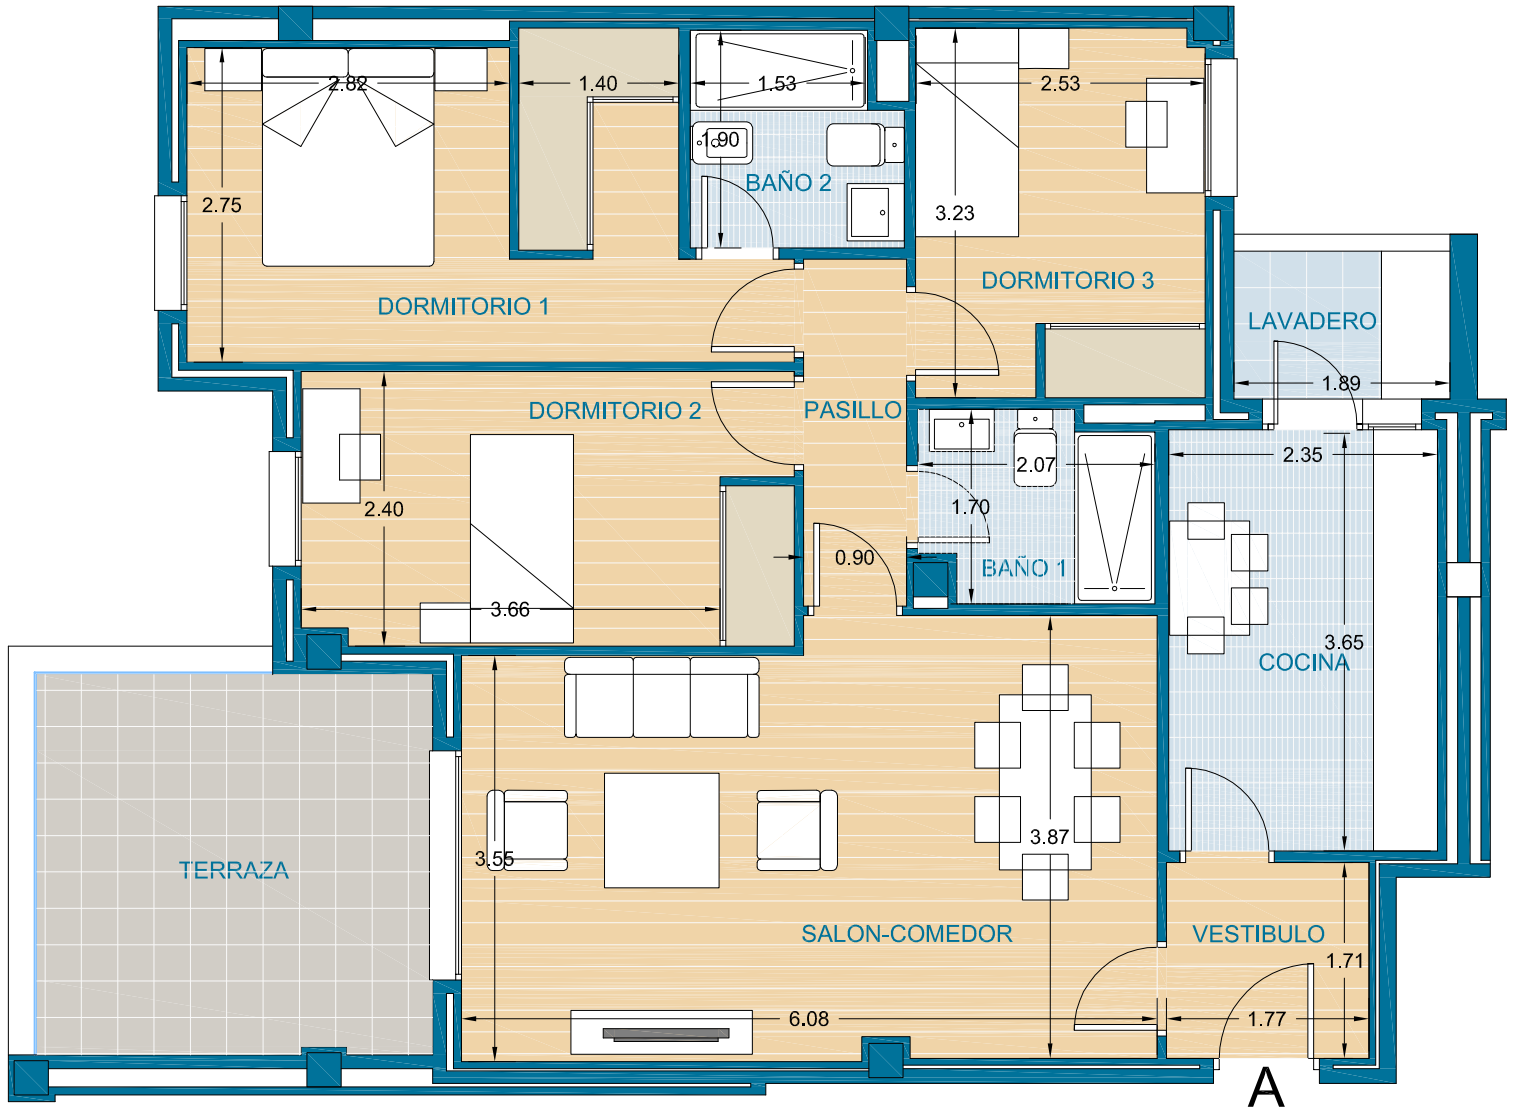



38 VIVIENDAS Y GARAJES

CALLE CARTAGENERAS ESQUINA CALLE GRANAINAS
SAN FERNANDO (CADIZ)

0 1 2 3 4 m

PROMUEVE: TERRAZAS DE CAMPOSOTO RESIDENCIAL
DIRIGE: Jove La Gestión eficaz de tu nuevo hogar.
CONSTRUYE: FELIPE CASTELLANO construcciones
COMERCIALIZA: ÁTICOS Áticos Inmobiliaria

Promotor: Residencial Terrazas de Camposoto, S. Coop. And. Promoción en proyecto de construcción de 38 viviendas colectivas, garajes y trasteros. La presente información no se considera una oferta de venta sino de incorporación a una actividad empresarial de construcción de viviendas cuyos resultados económicos se imputarán a los socios de la cooperativa promotora. Toda la información gráfica y escrita del presente documento podrá experimentar variaciones por parte de la cooperativa, administración y o dirección facultativa, no constituyendo documentación contractual. Los materiales descritos en la memoria de calidades podrán sufrir modificaciones por parte de la Dirección Facultativa siempre que a juicio de esta no perjudique la calidad de las viviendas. Mobiliario, decoración y jardinería no incluida en la oferta. El consumidor tiene derecho a que se le entregue copia del documento informativo abreviado en la oficina de información y en la sede social de la cooperativa (Decreto 218/2005). Las cantidades entregadas a cuenta de la vivienda hasta la terminación de esta, serán garantizadas conforme a la Ley. Las imágenes incluidas en este folleto son reproducciones infográficas realizadas por ordenador, por lo que pueden existir diferencias entre las mismas y la realidad. Proyectista y Director de Obra: Luis Pedro Moreira Fernández y Jose María Cano Valero. Dirección: Alameda del Marqués de Casa Domecq, Número 15, 2º A, CP 11.403. Director del Proyecto: Gestión Empresarial Jove, S.L., Alameda del Marqués de Casa Domecq, Número 15, 2º A, CP 11.403. C.I.F: B-72.133.689. OFERTA VALIDA HASTA FIN DE EXISTENCIAS.


TERRAZAS DE CAMPOSOTO


RESIDENCIAL

VIVIENDA DE 4 DORMITORIOS
PORTAL 1 PLANTA SEGUNDA PUERTA B

SUPERFICIES UTILES	
VESTIBULO	3,99 m2
SALON - COMEDOR	24,02 m2
COCINA	16,46 m2
PASILLO	6,29 m2
DORMITORIO 1	16,67 m2
DORMITORIO 2	8,40 m2
DORMITORIO 3	8,14 m2
DORMITORIO 4	8,53 m2
BAÑO 1	3,21 m2
BAÑO 2	3,92 m2
TERRAZA	18,19 m2
SUP. UTIL TOTAL	117,82 m2
SUP. CONSTRUIDA	135,97 m2
SUP. CONSTRUIDA con P.P. de Z.C.	153,67 m2

SUPERFICIE CONFORME R.D. 218/2005
SUPERFICIE UTIL: 117,82 m2
SUPERFICIE CONSTRUIDA: 135,97 m2

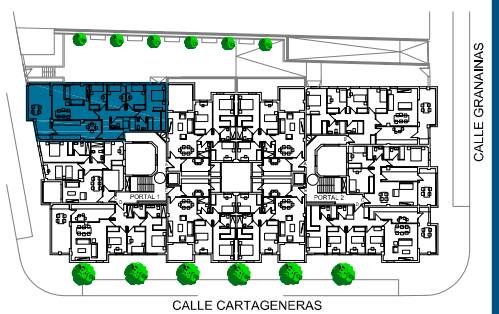

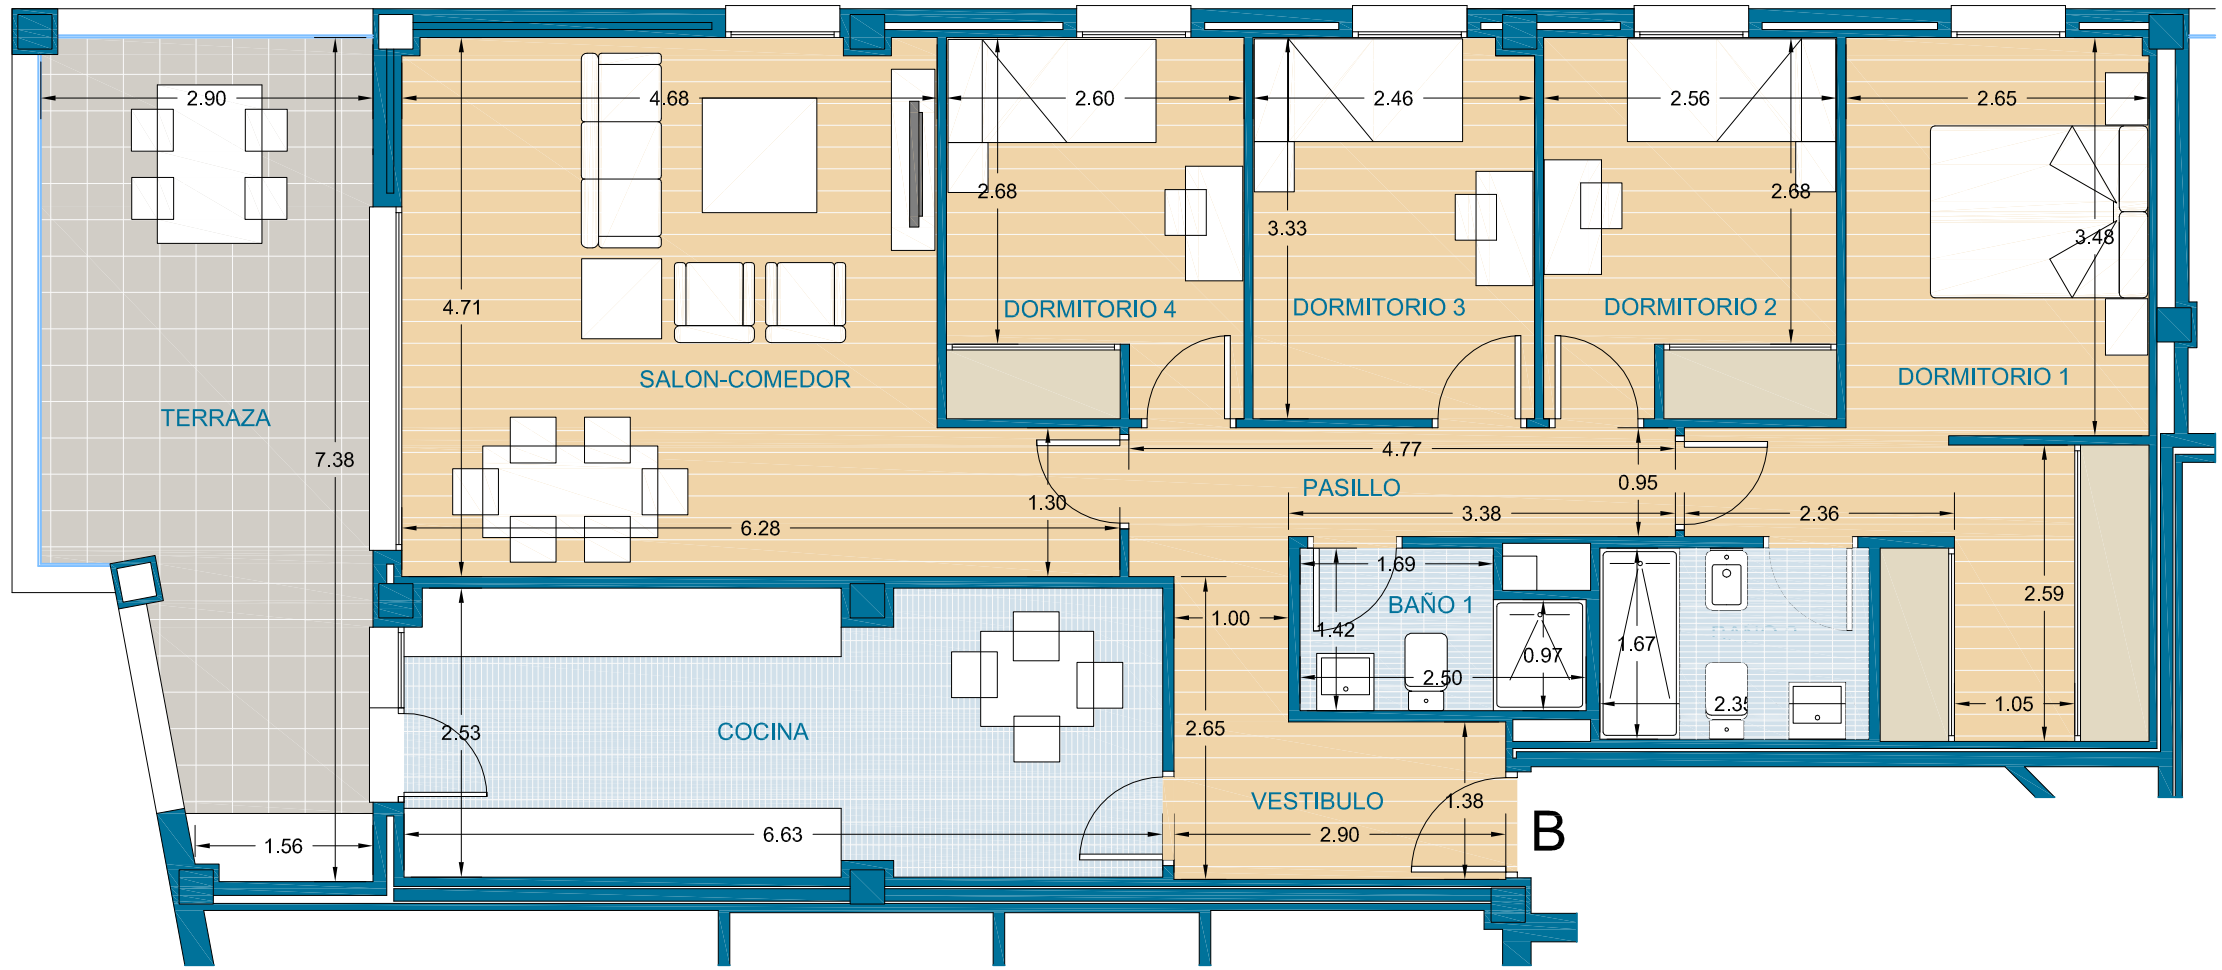



38 VIVIENDAS Y GARAJES

CALLE CARTAGENERAS ESQUINA CALLE GRANAINAS
SAN FERNANDO (CADIZ)

0 1 2 3 4 m

PROMUEVE: TERRAZAS DE CAMPOSOTO RESIDENCIAL | DIRIGE: Jove La Gestión eficaz de tu nuevo hogar. | CONSTRUYE: FELIPE CASTELLANO construcciones | COMERCIALIZA: Áticos Inmobiliaria

Promotor: Residencial Terrazas de Camposoto, S. Coop. And. Promoción en proyecto de construcción de 38 viviendas colectivas, garajes y trasteros. La presente información no se considera una oferta de venta sino de incorporación a una actividad empresarial de construcción de viviendas cuyos resultados económicos se imputarán a los socios de la cooperativa promotora. Toda la información gráfica y escrita del presente documento podrá experimentar variaciones por parte de la cooperativa, administración y o dirección facultativa, no constituyendo documentación contractual. Los materiales descritos en la memoria de calidades podrán sufrir modificaciones por parte de la Dirección Facultativa siempre que a juicio de esta no perjudique la calidad de las viviendas. Mobiliario, decoración y jardinería no incluida en la oferta. El consumidor tiene derecho a que se le entregue copia del documento informativo abreviado en la oficina de información y en la sede social de la cooperativa (Decreto 218/2005). Las cantidades entregadas a cuenta de la vivienda hasta la terminación de esta, serán garantizadas conforme a la Ley. Las imágenes incluidas en este folleto son reproducciones infográficas realizadas por ordenador, por lo que pueden existir diferencias entre las mismas y la realidad. Proyectista y Director de Obra: Luis Pedro Moreira Fernández y Jose María Cano Valero. Dirección: Alameda del Marqués de Casa Domecq, Número 15, 2º A, CP 11.403. Director del Proyecto: Gestión Empresarial Jove, S.L., Alameda del Marqués de Casa Domecq, Número 15, 2º A, CP 11.403. C.I.F: B-72.133.689. OFERTA VÁLIDA HASTA FIN DE EXISTENCIAS.


TERRAZAS DE CAMPOSOTO


RESIDENCIAL

VIVIENDA DE 3 DORMITORIOS
PORTAL 1 PLANTA SEGUNDA PUERTA C

SUPERFICIES UTILES	
VESTIBULO	2,47 m2
SALON - COMEDOR	19,29 m2
COCINA	8,29 m2
PASILLO	2,25 m2
DORMITORIO 1	13,86 m2
DORMITORIO 2	11,67 m2
DORMITORIO 3	8,58 m2
BAÑO 1	4,68 m2
BAÑO 2	4,05 m2
TERRAZA	6,79 m2
SUP. UTIL TOTAL	81,93 m2
SUP. CONSTRUIDA	94,30 m2
SUP. CONSTRUIDA con P.P. de Z.C.	106,57 m2

SUPERFICIE CONFORME R.D. 218/2005
SUPERFICIE UTIL: 81,93 m2
SUPERFICIE CONSTRUIDA: 94,30 m2

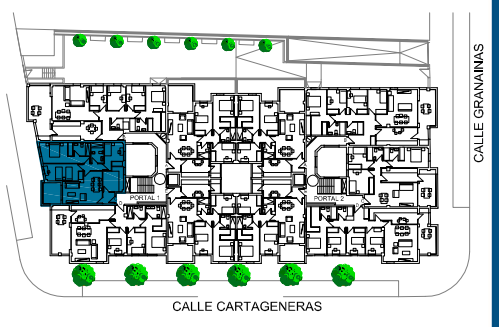

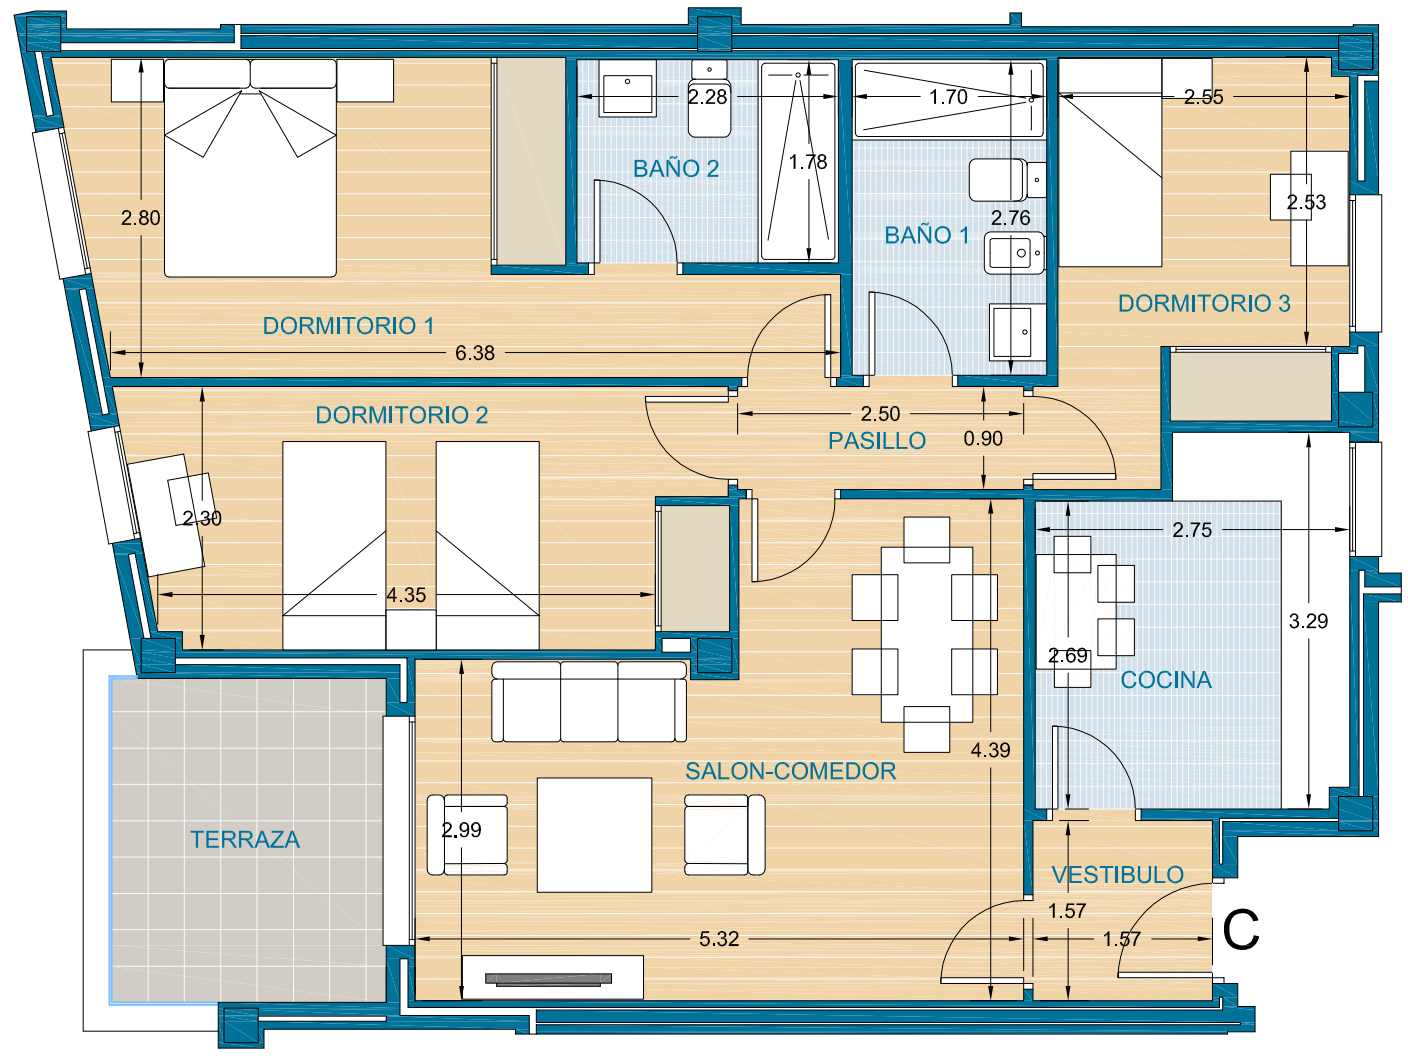



38 VIVIENDAS Y GARAJES

CALLE CARTAGENERAS ESQUINA CALLE GRANAINAS
SAN FERNANDO (CADIZ)

0 1 2 3 4 m

PROMUEVE: TERRAZAS DE CAMPOSOTO RESIDENCIAL

DIRIGE: Jove — La Gestión eficaz de tu nuevo hogar.

CONSTRUYE: FELIPE CASTELLANO construcciones

COMERCIALIZA: Áticos Inmobiliaria

Promotor: Residencial Terrazas de Camposoto, S. Coop. And. Promoción en proyecto de construcción de 38 viviendas colectivas, garajes y trasteros. La presente información no se considera una oferta de venta sino de incorporación a una actividad empresarial de construcción de viviendas cuyos resultados económicos se imputarán a los socios de la cooperativa promotora. Toda la información gráfica y escrita del presente documento podrá experimentar variaciones por parte de la cooperativa, administración y o dirección facultativa, no constituyendo documentación contractual. Los materiales descritos en la memoria de calidades podrán sufrir modificaciones por parte de la Dirección Facultativa siempre que a juicio de esta no perjudique la calidad de las viviendas. Mobiliario, decoración y jardinería no incluida en la oferta. El consumidor tiene derecho a que se le entregue copia del documento informativo abreviado en la oficina de información y en la sede social de la cooperativa (Decreto 218/2005). Las cantidades entregadas a cuenta de la vivienda hasta la terminación de esta, serán garantizadas conforme a la Ley. Las imágenes incluidas en este folleto son reproducciones infográficas realizadas por ordenador, por lo que pueden existir diferencias entre las mismas y la realidad. Proyectista y Director de Obra: Luis Pedro Moreira Fernández y Jose María Cano Valero. Dirección: Alameda del Marqués de Casa Domecq, Número 15, 2º A, CP 11.403. Director del Proyecto: Gestión Empresarial Jove, S.L., Alameda del Marqués de Casa Domecq, Número 15, 2º A, CP 11.403. C.I.F: B-72.133.689. OFERTA VÁLIDA HASTA FIN DE EXISTENCIAS.

TERRAZAS DE CAMPOSOTO


RESIDENCIAL


VIVIENDA DE 3 DORMITORIOS
PORTAL 1 PLANTA SEGUNDA PUERTA D

SUPERFICIES UTILES

VESTIBULO	6,24 m2
SALON - COMEDOR	25,78 m2
COCINA	12,34 m2
DORMITORIO 1	13,35 m2
DORMITORIO 2	8,32 m2
DORMITORIO 3	8,83 m2
BAÑO 1	3,91 m2
BAÑO 2	4,52 m2
TERRAZA	15,10 m2
SUP. UTIL TOTAL	98,39m2
SUP. CONSTRUIDA	113,56 m2
SUP. CONSTRUIDA con P.P. de Z.C.	128,34 m2

SUPERFICIE CONFORME R.D. 218/2005
SUPERFICIE UTIL: 98,39 m2
SUPERFICIE CONSTRUIDA: 113,56 m2

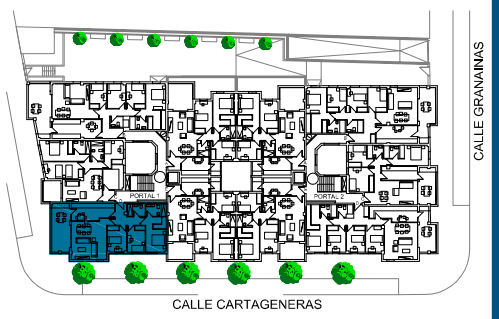

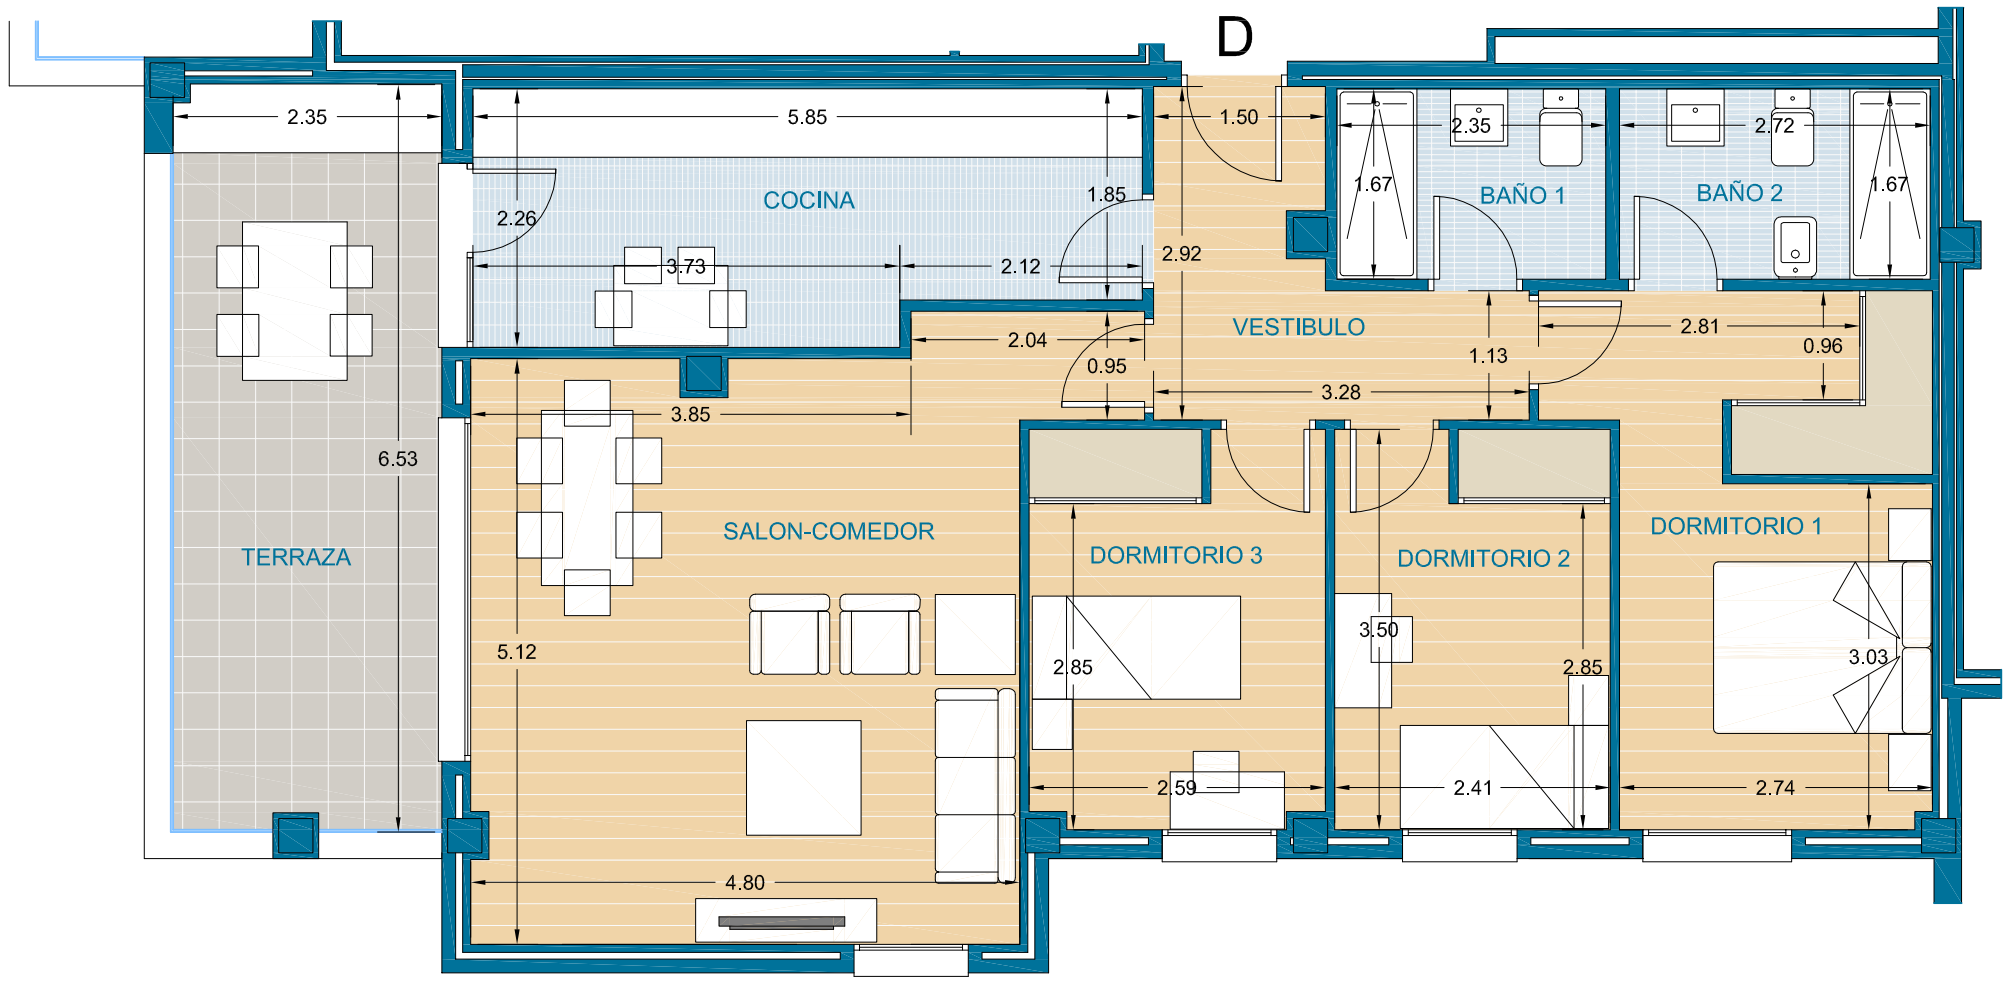

38 VIVIENDAS Y GARAJES

CALLE CARTAGENERAS ESQUINA CALLE GRANAINAS
SAN FERNANDO (CADIZ)

0 1 2 3 4 m



PROMUEVE TERRAZAS DE CAMPOSOTO RESIDENCIAL | DIRIGE Jove La Gestión eficaz de tu nuevo hogar. | CONSTRUYE FELIPE CASTELLANO construcciones | COMERCIALIZA ÁTICOS Áticos Inmobiliaria

Promotor: Residencial Terrazas de Camposoto, S. Coop. And. Promoción en proyecto de construcción de 38 viviendas colectivas, garajes y trasteros. La presente información no se considera una oferta de venta sino de incorporación a una actividad empresarial de construcción de viviendas cuyos resultados económicos se imputarán a los socios de la cooperativa promotora. Toda la información gráfica y escrita del presente documento podrá experimentar variaciones por parte de la cooperativa, administración y o dirección facultativa, no constituyendo documentación contractual. Los materiales descritos en la memoria de calidades podrán sufrir modificaciones por parte de la Dirección Facultativa siempre que a juicio de esta no perjudique la calidad de las viviendas. Mobiliario, decoración y jardinería no incluida en la oferta. El consumidor tiene derecho a que se le entregue copia del documento informativo abreviado en la oficina de información y en la sede social de la cooperativa (Decreto 218/2005). Las cantidades entregadas a cuenta de la vivienda hasta la terminación de esta, serán garantizadas conforme a la Ley. Las imágenes incluidas en este folleto son reproducciones infográficas realizadas por ordenador, por lo que pueden existir diferencias entre las mismas y la realidad. Proyectista y Director de Obra: Luis Pedro Moreira Fernández y Jose María Cano Valero. Dirección: Alameda del Marqués de Casa Domecq, Número 15, 2º A, CP 11.403. Director del Proyecto: Gestión Empresarial Jove, S.L., Alameda del Marqués de Casa Domecq, Número 15, 2º A, CP 11.403. C.I.F: B-72.133.689. OFERTA VALIDA HASTA FIN DE EXISTENCIAS.


TERRAZAS DE CAMPOSOTO


RESIDENCIAL

VIVIENDA DE 3 DORMITORIOS
PORTAL 1 PLANTA SEGUNDA PUERTA E

SUPERFICIES UTILES	
VESTIBULO	2,51 m2
SALON - COMEDOR	22,18 m2
COCINA	8,65 m2
LAVADERO	2,44 m2
PASILLO	2,73 m2
DORMITORIO 1	12,67 m2
DORMITORIO 2	10,20 m2
DORMITORIO 3	8,02 m2
BAÑO 1	3,23 m2
BAÑO 2	3,32 m2
TERRAZA	7,16 m2
SUP. UTIL TOTAL	83,11 m2
SUP. CONSTRUIDA	98,14 m2
SUP. CONSTRUIDA con P.P. de Z.C.	110,91 m2

SUPERFICIE CONFORME R.D. 218/2005
SUPERFICIE UTIL: 83,11 m2
SUPERFICIE CONSTRUIDA: 98,14 m2

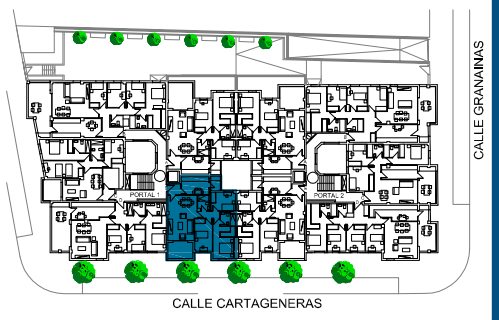

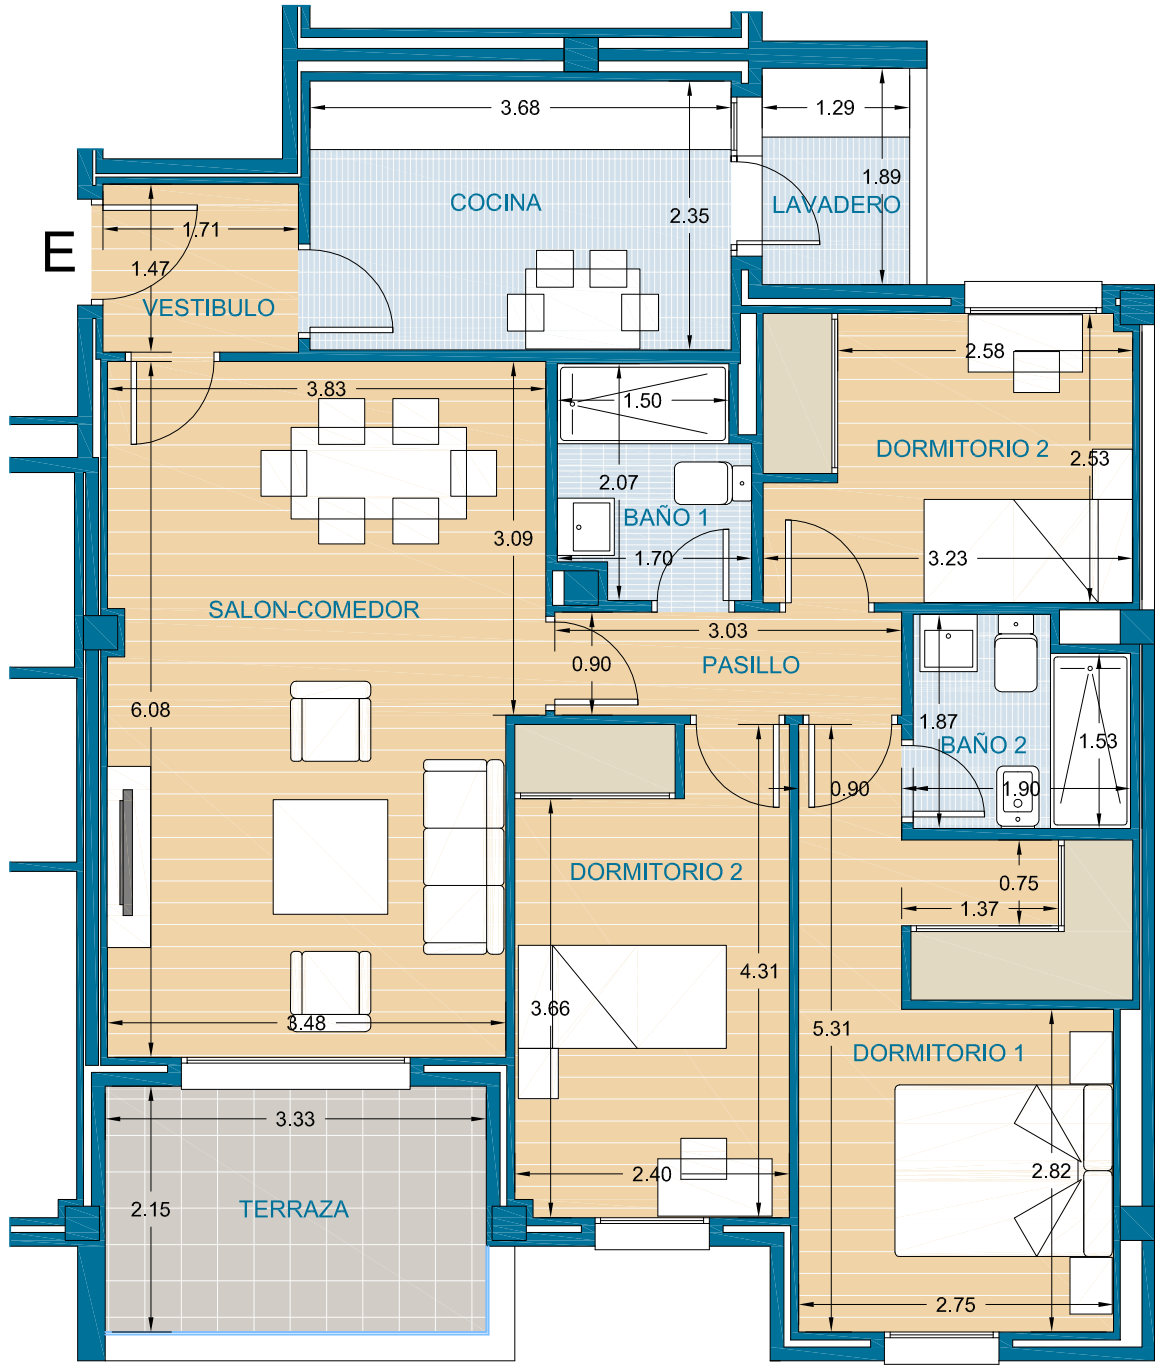



38 VIVIENDAS Y GARAJES

CALLE CARTAGENERAS ESQUINA CALLE GRANAINAS
SAN FERNANDO (CADIZ)

0 1 2 3 4 m

PROMUEVE: TERRAZAS DE CAMPOSOTO RESIDENCIAL
DIRIGE: Jove — La Gestión eficaz de tu nuevo hogar.
CONSTRUYE: FELIPE CASTELLANO construcciones
COMERCIALIZA: ÁTICOS Inmobiliaria

Promotor: Residencial Terrazas de Camposoto, S. Coop. And. Promoción en proyecto de construcción de 38 viviendas colectivas, garajes y trasteros. La presente inforrración no se considera una oferta de venta sino de incorporación a una actividad empresarial de construcciór de viviendas cuyos resultados económicos se imputarán a los socios de la cooperativa promotora. Toda la información gráfica y escrita del presente documento podrá experimentar variaciones por parte de la coope:ativa, administración y o dirección facultativa, no constituyendo documentación contractual. Los materiales descritos en la memoria de calidades podrán sufrir modificaciones por parte de la Dirección Facultativa siempre que a juicio de esta no perjudique la calidad de las viviendas. Mobiliario, decoración y jardinería no incluida en la oferta. El consumidor tiene derecho a que se le entregue copia del documento informativo abreviaco en la oficina de informac ón y en la sede social de le cooperativa (Decreto 218/2005). Las cantidades entregadas a cuenta de la vivienda hasta la terminación de esta, serán garantizadas conforme a la Ley. Las imágenes incluidas en este folleto son reproducciones infográficas realizadas por ordenador, por lo que pueden existir diferencias entre las mismas y la realidad. Proyectista y Director de Obra: Luis Pedro Moreira Fernández y Jose María Cano Valero. Dirección: Alameda del Marqués de Casa Domecq, Número 15, 2º A, CP 11.403. Director del Proyecto: Gestión Empresarial Jove, S.L., Alcmeda del Marqués de Casa Domecq, Número 15, 2º A, CP 11.403. C.I.F. B-72.133.689. OFERTA VÁLIDA HASTA FIN DE EXISTENCIAS.


TERRAZAS DE CAMPOSOTO


RESIDENCIAL

VIVIENDA DE 3 DORMITORIOS
PORTAL 1 PLANTA TERCERA PUERTA A

SUPERFICIES UTILES	
VESTIBULO	3,03 m2
SALON - COMEDOR	22,51 m2
COCINA	8,65 m2
LAVADERO	2,44 m2
DORMITORIO 1	12,67 m2
DORMITORIO 2	10,16 m2
DORMITORIO 3	8,02 m2
BAÑO 1	3,23 m2
BAÑO 2	3,33 m2
TERRAZA	11,46 m2
SUP. UTIL TOTAL	85,50 m2
SUP. CONSTRUIDA	103,73 m2
SUP. CONSTRUIDA con P.P. de Z.C.	117,23 m2

SUPERFICIE CONFORME R.D. 218/2005
SUPERFICIE UTIL: 85,50 m2
SUPERFICIE CONSTRUIDA: 103,73 m2

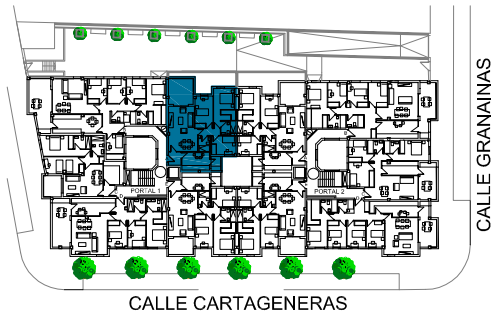

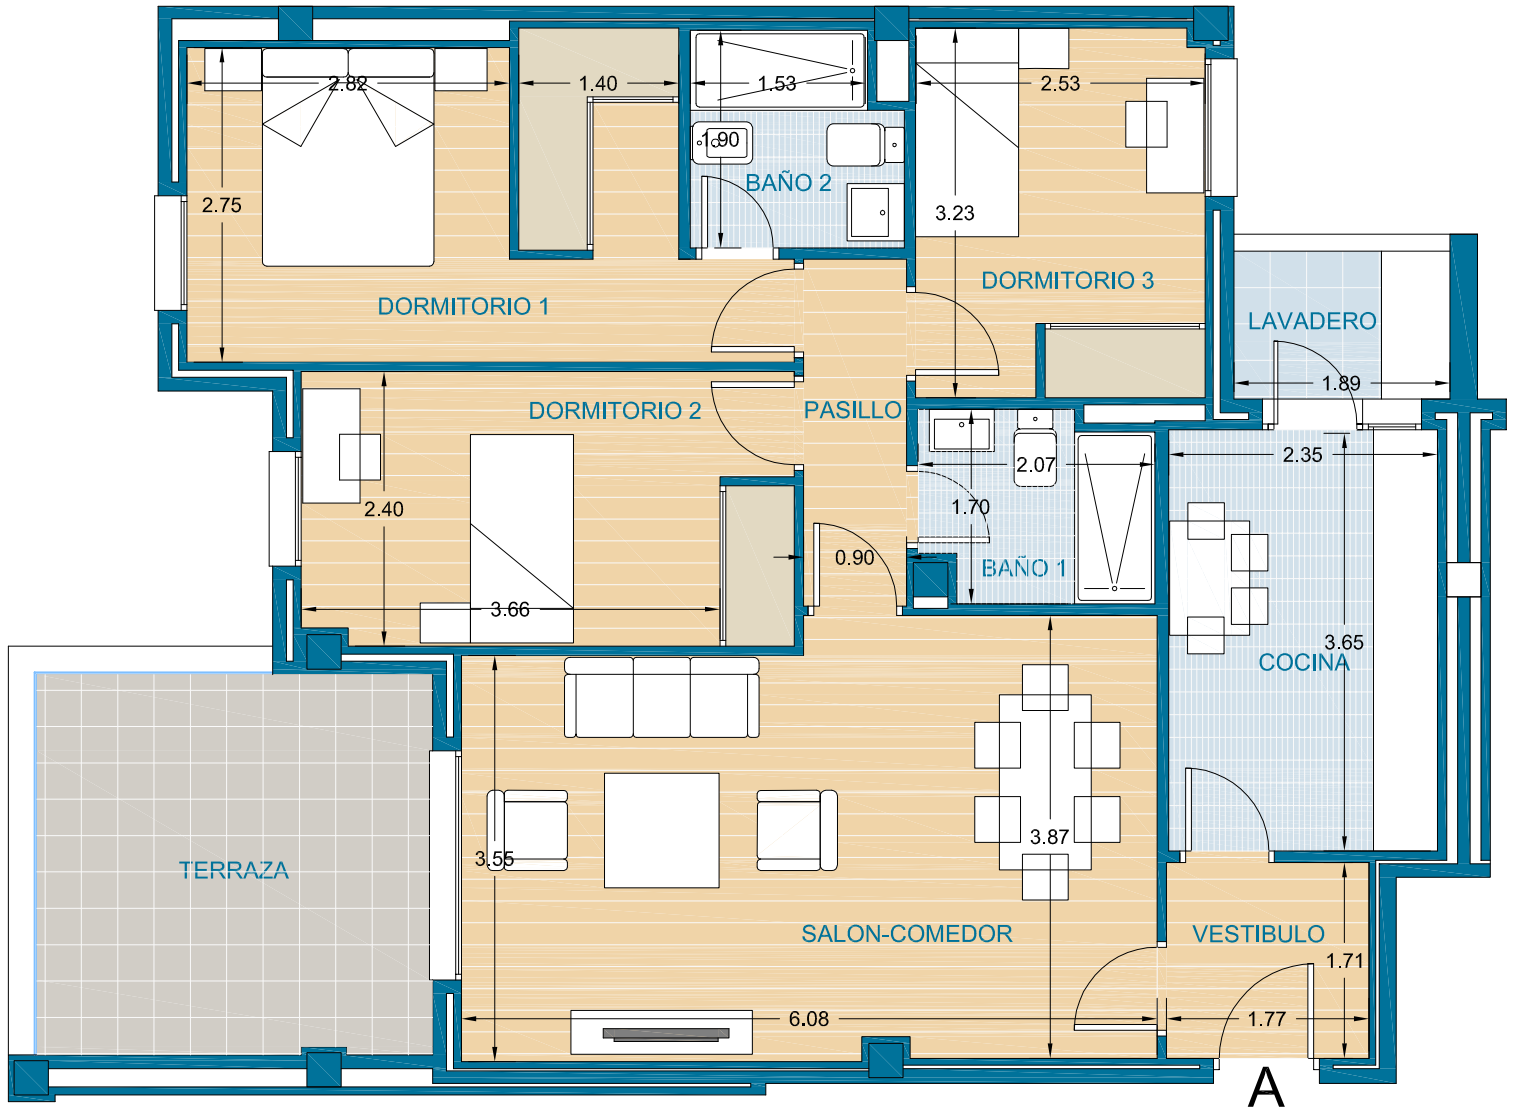



38 VIVIENDAS Y GARAJES

CALLE CARTAGENERAS ESQUINA CALLE GRANAINAS
SAN FERNANDO (CADIZ)

0 1 2 3 4 m

PROMUEVE: TERRAZAS DE CAMPOSOTO RESIDENCIAL | DIRIGE: Jove La Gestión eficaz de tu nuevo hogar. | CONSTRUYE: FELIPE CASTELLANO construcciones | COMERCIALIZA: Áticos Inmobiliaria

Promotor: Residencial Terrazas de Camposoto, S. Coop. And. Promoción en proyecto de construcción de 38 viviendas colectivas, garajes y trasteros. La presente información no se considera una oferta de venta sino de incorporación a una actividad empresarial de construcción de viviendas cuyos resultados económicos se imputarán a los socios de la cooperativa promotora. Toda la información gráfica y escrita del presente documento podrá experimentar variaciones por parte de la cooperativa, administración y o dirección facultativa, no constituyendo documentación contractual. Los materiales descritos en la memoria de calidades podrán sufrir modificaciones por parte de la Dirección Facultativa siempre que a juicio de esta no perjudique la calidad de las viviendas. Mobiliario, decoración y jardinería no incluida en la oferta. El consumidor tiene derecho a que se le entregue copia del documento informativo abreviado en la oficina de información y en la sede social de la cooperativa (Decreto 218/2005). Las cantidades entregadas a cuenta de la vivienda hasta la terminación de esta, serán garantizadas conforme a la Ley. Las imágenes incluidas en este folleto son reproducciones infográficas realizadas por ordenador, por lo que pueden existir diferencias entre las mismas y la realidad. Proyectista y Director de Obra: Luis Pedro Moreira Fernández y Jose María Cano Valero. Dirección: Alameda del Marqués de Casa Domecq, Número 15, 2º A, CP 11.403. Director del Proyecto: Gestión Empresarial Jove, S.L., Alameda del Marqués de Casa Domecq, Número 15, 2ª A, CP 11.403. C.I.F: B-72.133.689. OFERTA VALIDA HASTA FIN DE EXISTENCIAS.


TERRAZAS DE CAMPOSOTO

RESIDENCIAL


VIVIENDA DE 5 DORMITORIOS
PORTAL 1 PLANTA TERCERA PUERTA B

SUPERFICIES UTILES	
VESTIBULO	3,99 m2
SALON - COMEDOR	24,02 m2
COCINA	16,46 m2
PASILLO	6,29 m2
DORMITORIO 1	16,67 m2
DORMITORIO 2	8,40 m2
DORMITORIO 3	8,14 m2
DORMITORIO 4	8,53 m2
DORMITORIO 5	8,00 m2
BAÑO 1	3,21 m2
BAÑO 2	3,92 m2
TERRAZA	18,19 m2
SUP. UTIL TOTAL	125,82 m2
SUP. CONSTRUIDA	145.66 m2
SUP. CONSTRUIDA con P.P. de Z.C.	164.62 m2

SUPERFICIE CONFORME R.D. 218/2005
SUPERFICIE UTIL: 125,82 m2
SUPERFICIE CONSTRUIDA: 145,66 m2

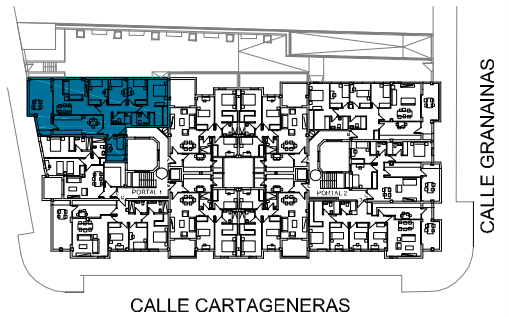



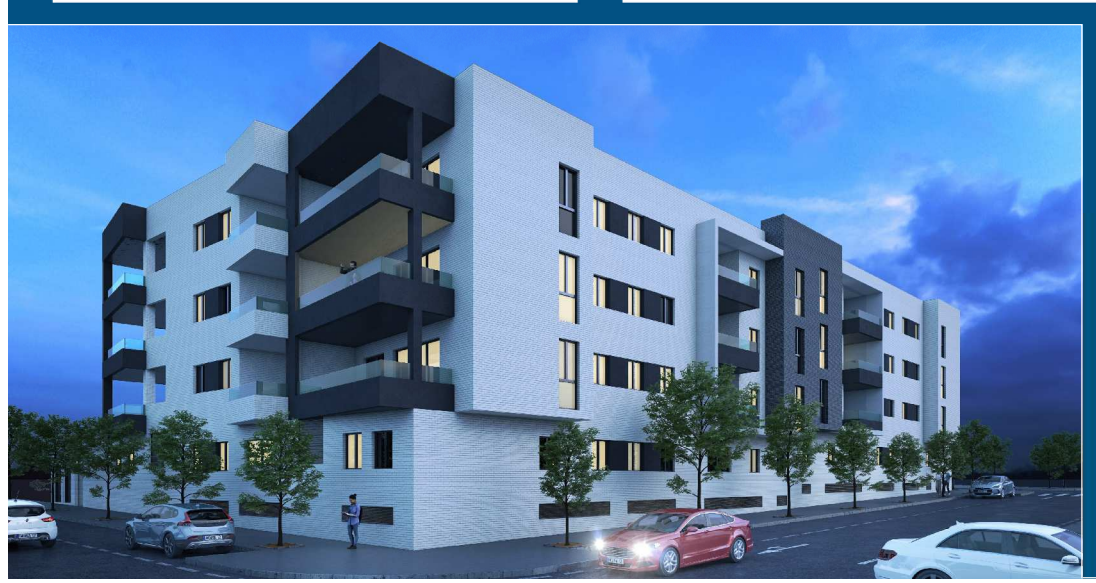

38 VIVIENDAS Y GARAJES

CALLE CARTAGENERAS ESQUINA CALLE GRANAINAS
SAN FERNANDO (CADIZ)

0 1 2 3 4 m

PROMUEVE: TERRAZAS DE CAMPOSOTO RESIDENCIAL | DIRIGE: Jove La Gestión eficaz de tu nuevo hogar. | CONSTRUYE: FELIPE CASTELLANO construcciones | COMERCIALIZA: ÁTICOS Áticos Inmobiliaria

Promotor: Residencial Terrazas de Camposoto, S. Coop. And. Promoción en proyecto de construcción de 38 viviendas colectivas, garajes y trasteros. La presente información no se considera una oferta de venta sino de incorporación a una actividad empresarial de construcción de viviendas cuyos resultados económicos se imputarán a los socios de la cooperativa promotora. Toda la información gráfica y escrita del presente documento podrá experimentar variaciones por parte de la cooperativa, administración y a dirección facultativa, no constituyendo documentación contractual. Los materiales descritos en la memoria de calidades podrán sufrir modificaciones por parte de la Dirección Facultativa siempre que a juicio de esta no perjudique la calidad de las viviendas. Mobiliario, decoración y jardinería no incluida en la oferta. El consumidor tiene derecho a que se le entregue copia del documento informativo abreviado en la oficina de información y en la sede social de la cooperativa (Decreto 218/2005). Las cantidades entregadas a cuenta de la vivienda hasta la terminación de esta, serán garantizadas conforme a la Ley. Las imágenes incluidas en este folleto son reproducciones infográficas realizadas por ordenador, por lo que pueden existir diferencias entre las mismas y la realidad. Proyectista y Director de Obra: Luis Pedro Moreira Fernández y Jose María Cano Valero. Dirección: Alameda del Marqués de Casa Domecq, Número 15, 2º A, CP 11.403. Director del Proyecto: Gestión Empresarial Jove, S.L., Alameda del Marqués de Casa Domecq, Número 15, 2º A, CP 11.403. C.I.F: B-72.133.869. OFERTA VÁLIDA HASTA FIN DE EXISTENCIAS.


TERRAZAS DE CAMPOSOTO


RESIDENCIAL


VIVIENDA DE 2 DORMITORIOS
PORTAL 1 PLANTA TERCERA PUERTA C

SUPERFICIES UTILES	
VESTIBULO	2,39 m2
SALON - COMEDOR	19,29 m2
COCINA	8,57 m2
PASILLO	2,31 m2
DORMITORIO 1	13,89 m2
DORMITORIO 2	11,67 m2
BAÑO 1	4,68 m2
BAÑO 2	4,05 m2
TERRAZA	6,79 m2
SUP. UTIL TOTAL	73,64 m2
SUP. CONSTRUIDA	84,62 m2
SUP. CONSTRUIDA con P.P. de Z.C.	95,63 m2

SUPERFICIE CONFORME R.D. 218/2005
SUPERFICIE UTIL: 84,62 m2
SUPERFICIE CONSTRUIDA: 95,63 m2

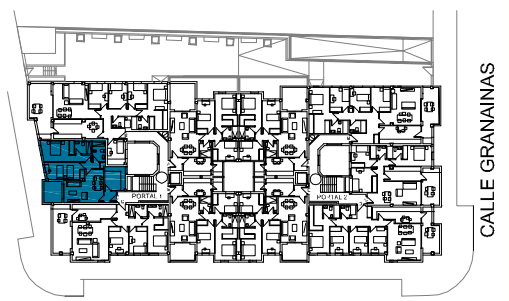

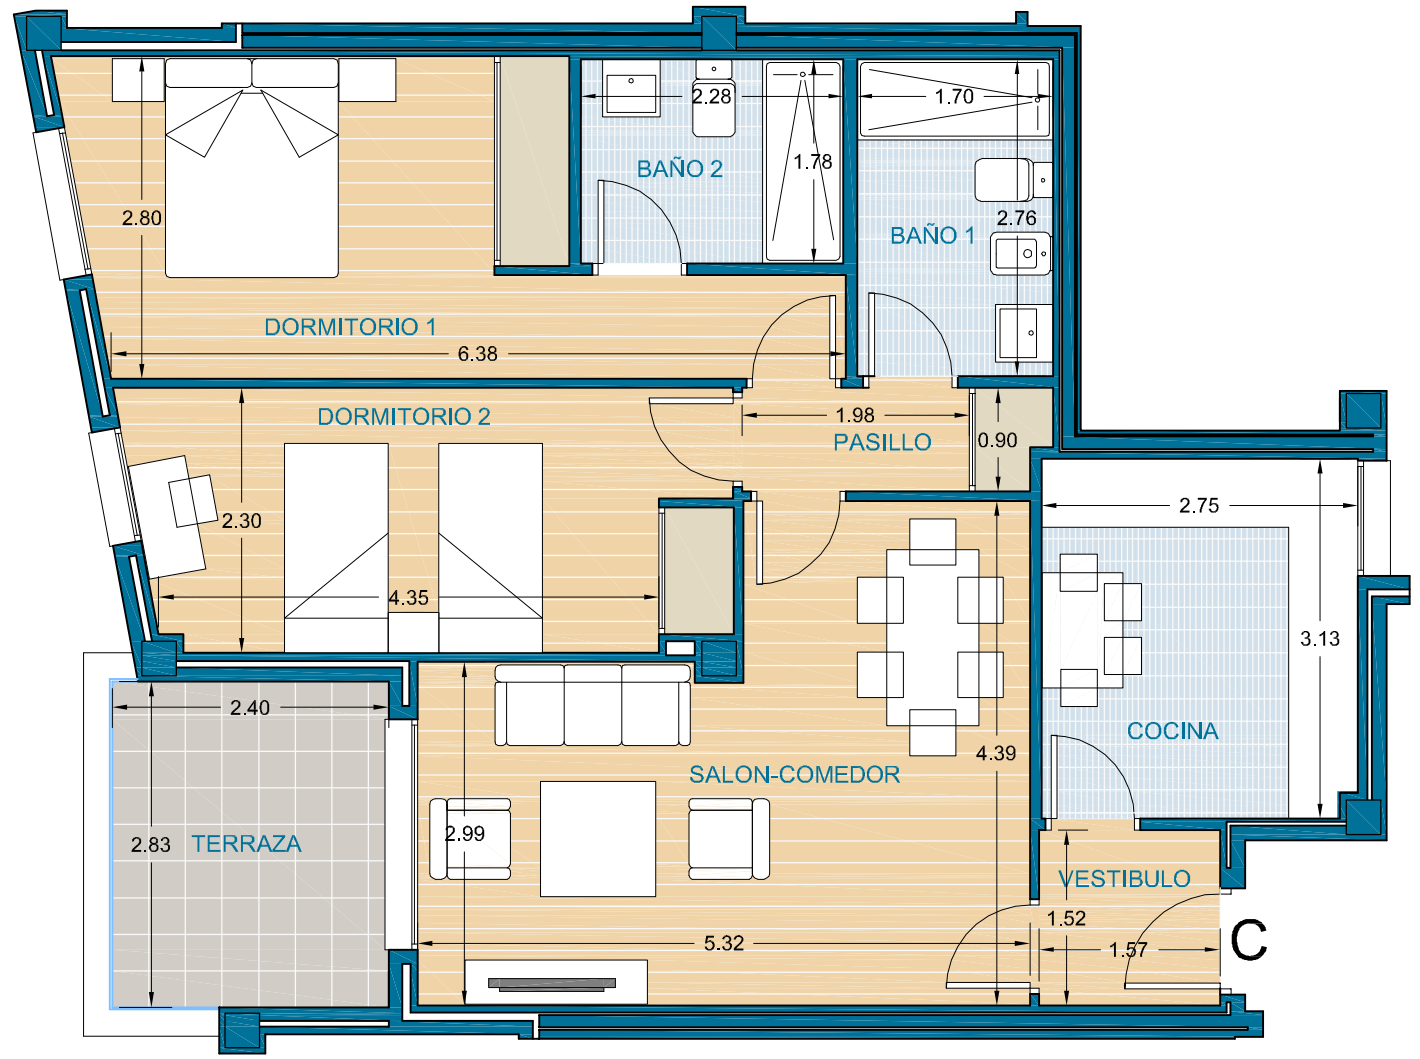

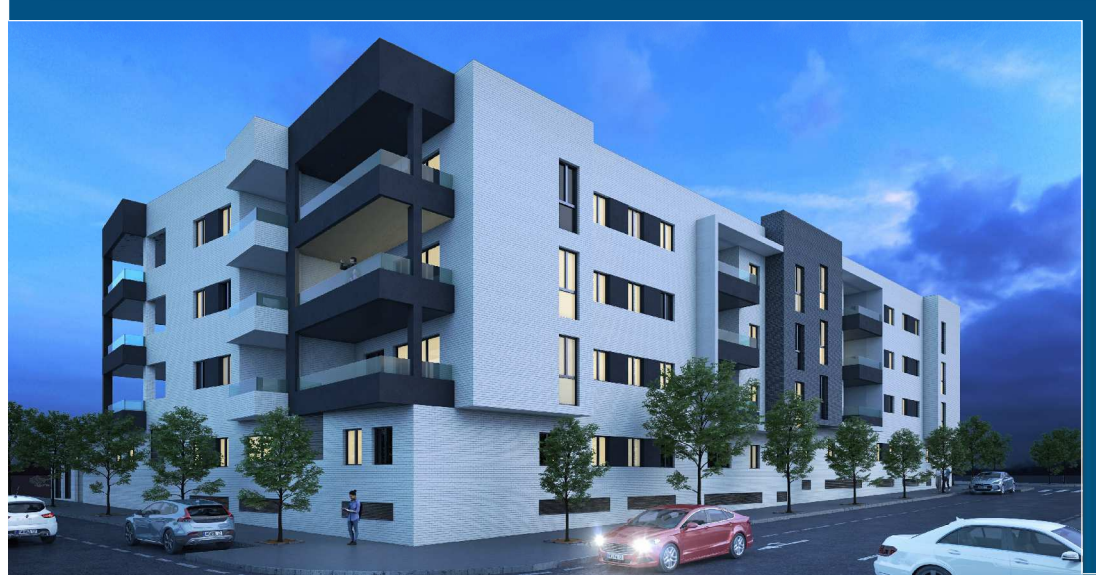

38 VIVIENDAS Y GARAJES

CALLE CARTAGENERAS ESQUINA CALLE GRANAINAS
SAN FERNANDO (CADIZ)

0 1 2 3 4 m

PROMUEVE TERRAZAS DE CAMPOSOTO RESIDENCIAL | DIRIGE Jove La Gestión eficaz de tu nuevo hogar. | CONSTRUYE FELIPE CASTELLANO construcciones | COMERCIALIZA Áticos Inmobiliaria

Promotor: Residencial Terrazas de Camposoto, S. Coop. And. Promoción en proyecto de construcción de 38 viviendas colectivas, garajes y trasteros. La presente información no se considera una oferta de venta sino de incorporación a una actividad empresarial de construcción de viviendas cuyos resultados económicos se imputarán a los socios de la cooperativa promotora. Toda la información gráfica y escrita del presente documento podrá experimentar variaciones por parte de la cooperativa, administración y o dirección facultativa, no constituyendo documentación contractual. Los materiales descritos en la memoria de calidades podrán sufrir modificaciones por parte de la Dirección Facultativa siempre que a juicio de esta no perjudique la calidad de las viviendas. Mobiliario, decoración y jardinería no incluida en la oferta. El consumidor tiene derecho a que se le entregue copia del documento informativo abreviado en la oficina de información y en la sede social de la cooperativa (Decreto 218/2005). Las cantidades entregadas a cuenta de la vivienda hasta la terminación de esta, serán garantizadas conforme a la Ley. Las imágenes incluidas en este folleto son reproducciones infográficas realizadas por ordenador, por lo que pueden existir diferencias entre las mismas y la realidad. Proyectista y Director de Obra: Luis Pedro Moreira Fernández y Jose María Cano Valero. Dirección: Alameda del Marqués de Casa Domecq, Número 15, 2º A, CP 11.403. Director del Proyecto: Gestión Empresarial Jove, S.L., Alameda del Marqués de Casa Domecq, Número 15, 2º A, CP 11.403. C.I.F. B-72.133.869. OFERTA VÁLIDA HASTA FIN DE EXISTENCIAS.

TERRAZAS DE CAMPOSOTO


RESIDENCIAL


VIVIENDA DE 3 DORMITORIOS
PORTAL 1 PLANTA TERCERA PUERTA D

SUPERFICIES UTILES

VESTIBULO	6,24 m2
SALON - COMEDOR	25,78 m2
COCINA	12,34 m2
DORMITORIO 1	13,35 m2
DORMITORIO 2	8,32 m2
DORMITORIO 3	8,83 m2
BAÑO 1	3,91 m2
BAÑO 2	4,52 m2
TERRAZA	15,10 m2
SUP. UTIL TOTAL	98,39m2
SUP. CONSTRUIDA	113,56 m2
SUP. CONSTRUIDA con P.P. de Z.C.	128,34 m2

SUPERFICIE CONFORME R.D. 218/2005
SUPERFICIE UTIL: 98,39 m2
SUPERFICIE CONSTRUIDA: 113,56 m2

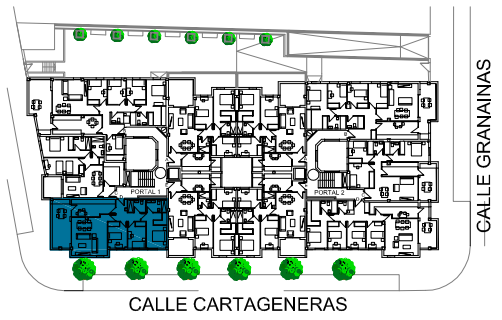

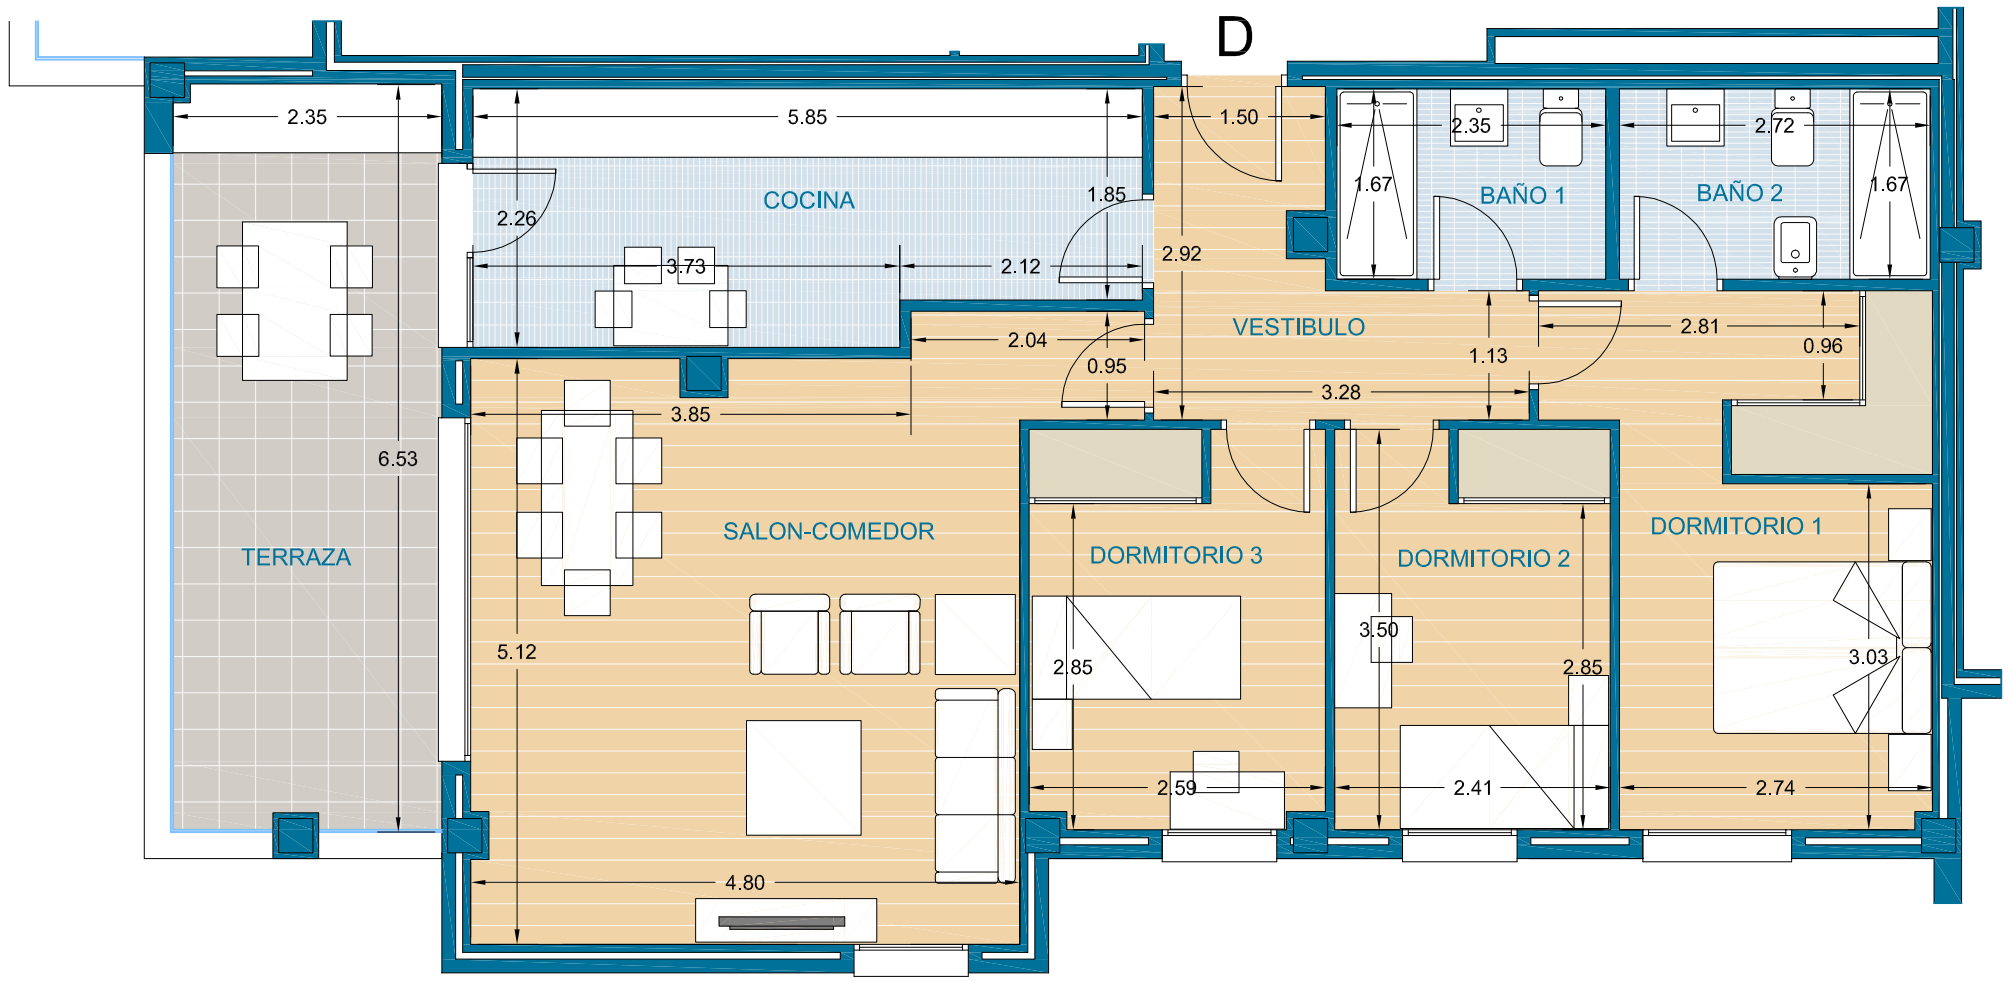

38 VIVIENDAS Y GARAJES

CALLE CARTAGENERAS ESQUINA CALLE GRANAINAS
SAN FERNANDO (CADIZ)

0 1 2 3 4 m



PROMUEVE: TERRAZAS DE CAMPOSOTO RESIDENCIAL
DIRIGE: Jove La Gestión eficaz de tu nuevo hogar.
CONSTRUYE: FELIPE CASTELLANO construcciones
COMERCIALIZA: Áticos Inmobiliaria

Promotor: Residencial Terrazas de Camposoto, S. Coop. And. Promoción en proyecto de construcción de 38 viviendas colectivas, garajes y trasteros. La presente información no se considera una oferta de venta sino de incorporación a una actividad empresarial de construcción de viviendas cuyos resultados económicos se imputarán a los socios de la cooperativa promotora. Toda la información gráfica y escrita del presente documento podrá experimentar variaciones por parte de la cooperativa, administración y o dirección facultativa, no constituyendo documentación contractual. Los materiales descritos en la memoria de calidades podrán sufrir modificaciones por parte de la Dirección Facultativa siempre que a juicio de esta no perjudique la calidad de las viviendas. Mobiliario, decoración y jardinería no incluida en la oferta. El consumidor tiene derecho a que se le entregue copia del documento informativo abreviado en la oficina de información y en la sede social de la cooperativa (Decreto 218/2005). Las cantidades entregadas a cuenta de la vivienda hasta la terminación de esta, serán garantizadas conforme a la Ley. Las imágenes incluidas en este folleto son reproducciones infográficas realizadas por ordenador, por lo que pueden existir diferencias entre las mismas y la realidad. Proyectista y Director de Obra: Luis Pedro Moreira Fernández y Jose María Cano Valero. Dirección: Alameda del Marqués de Casa Domecq, Número 15, 2º A, CP 11.403. Director del Proyecto: Gestión Empresarial Jove, S.L., Alameda del Marqués de Casa Domecq, Número 15, 2º A, CP 11.403. C.I.F: B-72.133.689. OFERTA VALIDA HASTA FIN DE EXISTENCIAS.


TERRAZAS DE CAMPOSOTO


RESIDENCIAL

VIVIENDA DE 3 DORMITORIOS
PORTAL 1 PLANTA TERCERA PUERTA E

SUPERFICIES UTILES	
VESTIBULO	2,51 m2
SALON - COMEDOR	22,18 m2
COCINA	8,65 m2
LAVADERO	2,44 m2
PASILLO	2,73 m2
DORMITORIO 1	12,67 m2
DORMITORIO 2	10,20 m2
DORMITORIO 3	8,02 m2
BAÑO 1	3,23 m2
BAÑO 2	3,32 m2
TERRAZA	7,16 m2
SUP. UTIL TOTAL	83,11 m2
SUP. CONSTRUIDA	98,14 m2
SUP. CONSTRUIDA con P.P. de Z.C.	110,91 m2

SUPERFICIE CONFORME R.D. 218/2005
SUPERFICIE UTIL: 83,11 m2
SUPERFICIE CONSTRUIDA: 98,14 m2

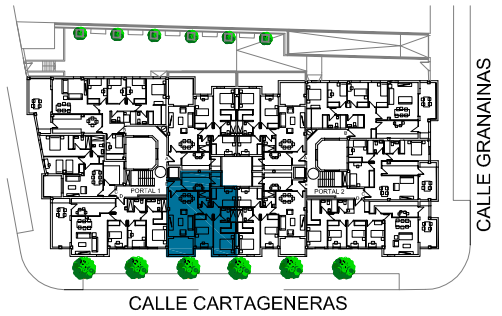

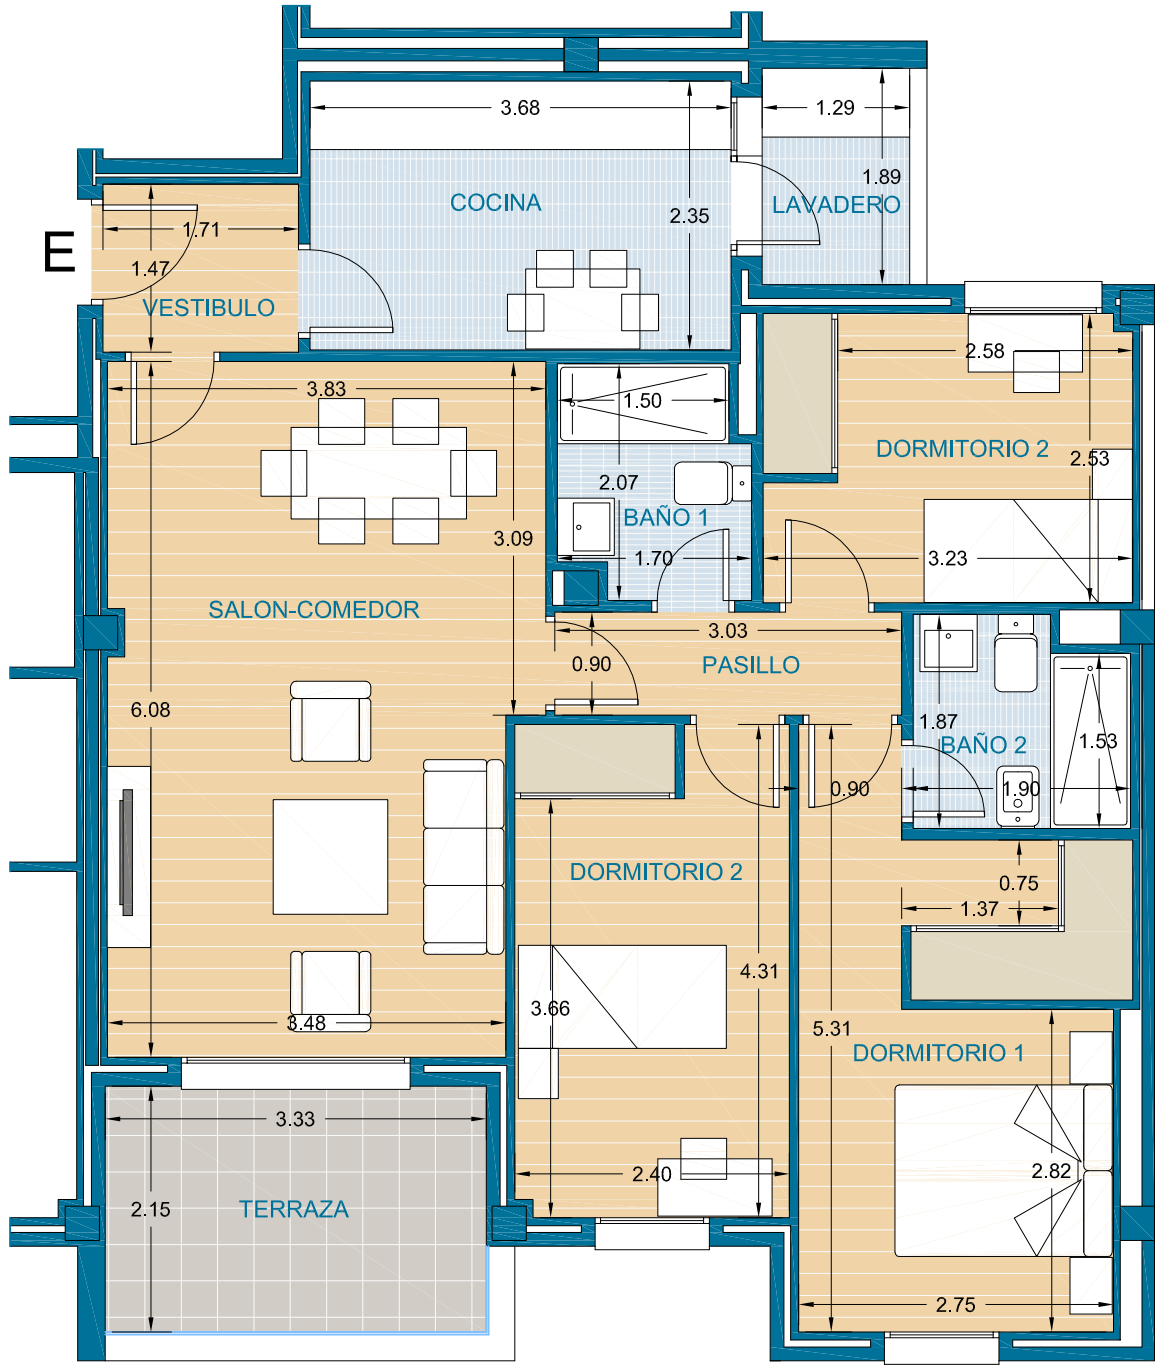



38 VIVIENDAS Y GARAJES

CALLE CARTAGENERAS ESQUINA CALLE GRANAINAS
SAN FERNANDO (CADIZ)

0 1 2 3 4 m

PROMUEVE: TERRAZAS DE CAMPOSOTO RESIDENCIAL
DIRIGE: Jove — La Gestión eficaz de tu nuevo hogar.
CONSTRUYE: FELIPE CASTELLANO construcciones
COMERCIALIZA: ÁTICOS — Áticos Inmobiliaria

Promotor: Residencial Terrazas de Camposoto, S. Coop. And. Promoción en proyecto de construcción de 38 viviendas colectivas, garajes y trasteros. La presente inforrración no se considera una oferta de venta sino de incorporación a una actividad empresarial de construcciór de viviendas cuyos resultados económicos se imputarán a los socios de la cooperativa promotora. Toda la información gráfica y escrita del presente documento podrá experimentar variaciones por parte de la coope:ativa, administración y o dirección facultativa, no constituyendo documentación contractual. Los materiales descritos en la memoria de calidades podrán sufrir modificaciones por parte de la Dirección Facultativa siempre que a juicio de esta no perjudique la calidad de las viviendas. Mobiliario, decoración y jardinería no incluida en la oferta. El consumidor tiene derecho a que se le entregue copia del documento informativo abreviaco en la oficina de informac ón y en la sede social de le cooperativa (Decreto 218/2005). Las cantidades entregadas a cuenta de la vivienda hasta la terminación de esta, serán garantizadas conforme a la Ley. Las imágenes incluidas en este folleto son reproducciones infográficas realizadas por ordenador, por lo que pueden existir diferencias entre las mismas y la realidad. Proyectista y Director de Obra: Luis Pedro Moreira Fernández y Jose María Cano Valero. Dirección: Alameda del Marqués de Casa Domecq, Número 15, 2º A, CP 11.403. Director del Proyecto: Gestión Empresarial Jove, S.L., Alcmeda del Marqués de Casa Domecq, Número 15, 2º A, CP 11.403. C.I.F. B-72.133.689. OFERTA VÁLIDA HASTA FIN DE EXISTENCIAS.


TERRAZAS DE CAMPOSOTO


RESIDENCIAL

VIVIENDA DE 4 DORMITORIOS
PORTAL 2 PLANTA BAJA PUERTA A

SUPERFICIES UTILES	
VESTIBULO	2,99 m2
SALON - COMEDOR	22,29 m2
COCINA	8,77 m2
LAVADERO	2,72 m2
PASILLO	2,73 m2
DORMITORIO 1	12,67 m2
DORMITORIO 2	10,20 m2
DORMITORIO 3	8,02 m2
BAÑO 1	3,29 m2
BAÑO 2	3,32 m2
TERRAZA	10,95 m2
SUP. UTIL TOTAL	87,95 m2
PATIO PRIVADO	16,01 m2
PATIO INTERIOR	3,72 m2
SUP. CONSTRUIDA	101,64 m2
SUP. CONSTRUIDA con P.P. de Z.C.	115,06 m2

SUPERFICIE CONFORME R.D. 218/2005
SUPERFICIE UTIL: 87,95 m2
SUPERFICIE CONSTRUIDA: 101,64 m2

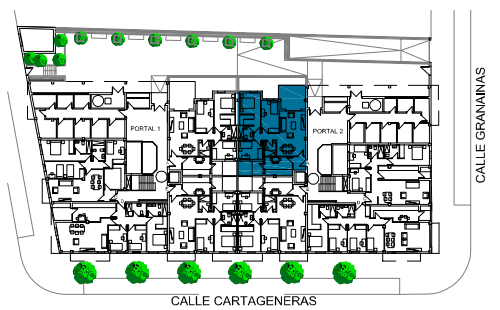

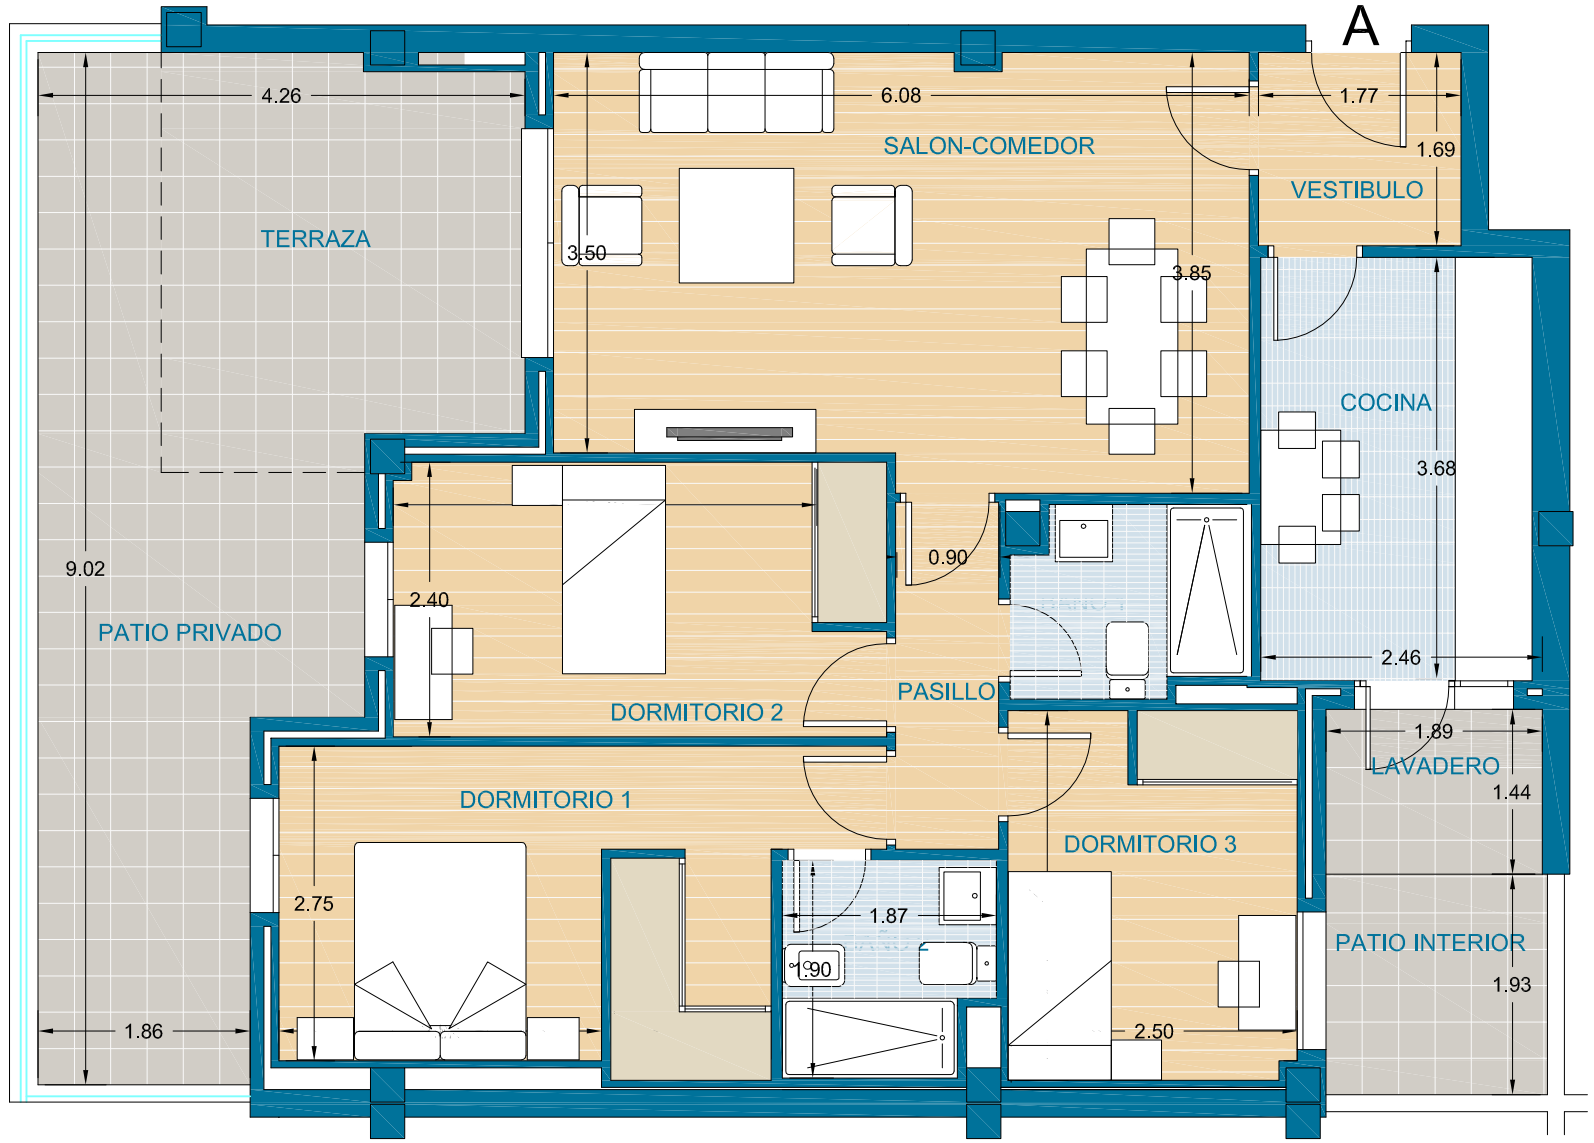



38 VIVIENDAS Y GARAJES

CALLE CARTAGENERAS ESQUINA CALLE GRANAINAS
SAN FERNANDO (CADIZ)

0 1 2 3 4 m

PROMUEVE: TERRAZAS DE CAMPOSOTO RESIDENCIAL | DIRIGE: Jove La Gestión eficaz de tu nuevo hogar. | CONSTRUYE: FELIPE CASTELLANO construcciones | COMERCIALIZA: Áticos Inmobiliaria

Promotor: Residencial Terrazas de Camposoto, S. Coop. And. Promoción en proyecto de construcción de 38 viviendas colectivas, garajes y trasteros. La presente inforrración no se considera una oferta de venta sino de incorporación a una actividad empresarial de construcciór de viviendas cuyos resultados económicos se imputarán a los socios de la cooperativa promotora. Toda la información gráfica y escrita del presente documento podrá experimentar variaciones por parte de la coope:ativa, administración y o dirección facultativa, no constituyendo documentación contractual. Los materiales descritos en la memoria de calidades podrán sufrir modificaciones por parte de la Dirección Facultativa siempre que a juicio de esta no perjudique la calidad de las viviendas. Mobiliario, decoración y jardinería no incluida en la oferta. El consumidor tiene derecho a que se le entregue copia del documento informativo abreviaco en la oficina de informacón y en la sede social de le cooperativa (Decreto 218/2005). Las cantidades entregadas a cuenta de la vivienda hasta la terminación de esta, serán garantizadas conforme a la Ley. Las imágenes incluidas en este folleto son reproducciones infográficas realizadas por ordenador, por lo que pueden existir diferencias entre las mismas y la realidad. Proyectista y Director de Obra: Luis Pedro Moreira Fernández y Jose María Cano Valero. Dirección: Alameda del Marqués de Casa Domecq, Número 15, 2º A, CP 11.403. Director del Proyecto: Gestión Empresarial Jove, S.L., Alcmeda del Marqués de Casa Domecq, Número 15, 2ª A, CP 11.403. C.I.F. B-72.133.689. OFERTA VÁLIDA HASTA FIN DE EXISTENCIAS.


TERRAZAS DE CAMPOSOTO


RESIDENCIAL

VIVIENDA DE 3 DORMITORIOS
PORTAL 2 PLANTA BAJA PUERTA C

SUPERFICIES UTILES	
VESTIBULO	2,54 m2
SALON - COMEDOR	23,73 m2
COCINA	9,76 m2
LAVADERO	9,76 m2
PASILLO	1,98 m2
DORMITORIO 1	12,25 m2
DORMITORIO 2	8,00 m2
DORMITORIO 3	8,62 m2
BAÑO 1	3,44 m2
BAÑO 2	3,40 m2
SUP. UTIL TOTAL	77,49 m2
PATIO PRIVADO	8,00 m2
SUP. CONSTRUIDA	88,87 m2
SUP. CONSTRUIDA con P.P. de Z.C.	100,60 m2

SUPERFICIE CONFORME R.D. 218/2005
SUPERFICIE UTIL: 77,49 m2
SUPERFICIE CONSTRUIDA: 88,87 m2

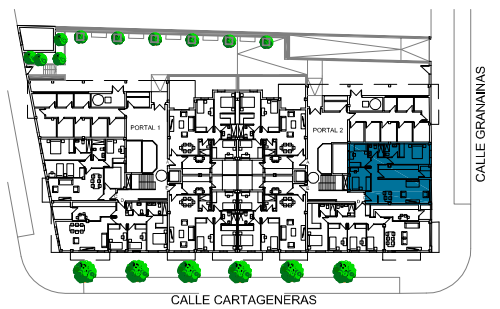

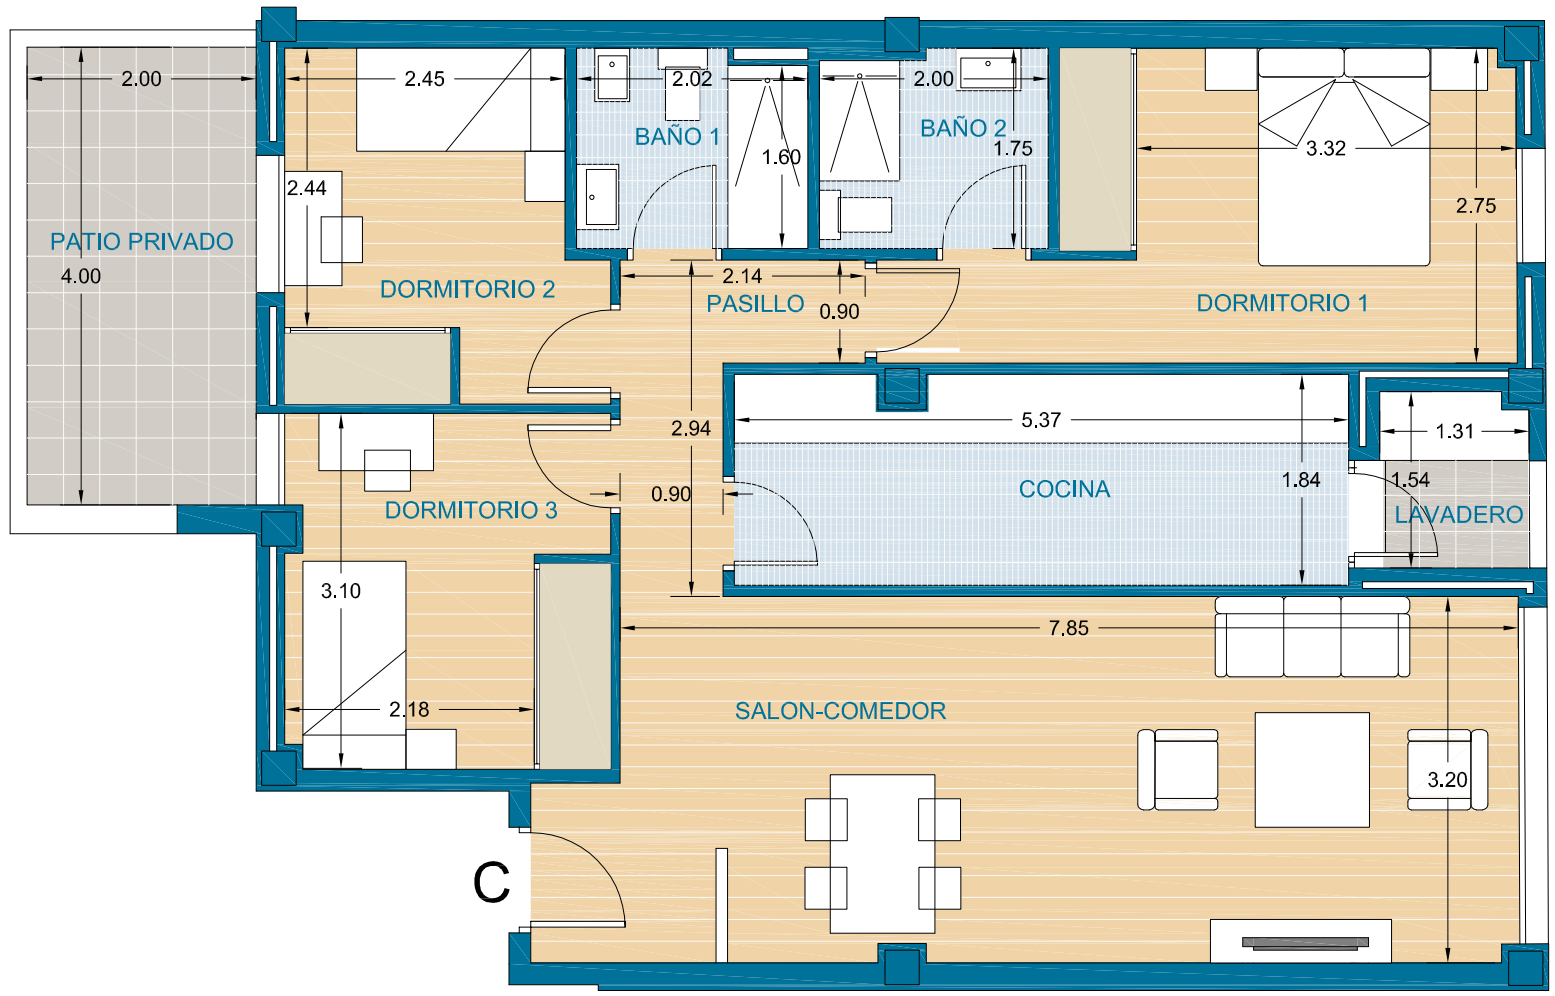



38 VIVIENDAS Y GARAJES

CALLE CARTAGENERAS ESQUINA CALLE GRANAINAS
SAN FERNANDO (CADIZ)

0 1 2 3 4 m

PROMUEVE: TERRAZAS DE CAMPOSOTO RESIDENCIAL
DIRIGE: Jove — La Gestión eficaz de tu nuevo hogar.
CONSTRUYE: FELIPE CASTELLANO construcciones
COMERCIALIZA: ÁTICOS Áticos Inmobiliaria

Promotor: Residencial Terrazas de Camposoto, S. Coop. And. Promoción en proyecto de construcción de 38 viviendas colectivas, garajes y trasteros. La presente información no se considera una oferta de venta sino de incorporación a una actividad empresarial de construcción de viviendas cuyos resultados económicos se imputarán a los socios de la cooperativa promotora. Toda la información gráfica y escrita del presente documento podrá experimentar variaciones por parte de la cooperativa, administración y o dirección facultativa, no constituyendo documentación contractual. Los materiales descritos en la memoria de calidades podrán sufrir modificaciones por parte de la Dirección Facultativa siempre que a juicio de esta no perjudique la calidad de las viviendas. Mobiliario, decoración y jardinería no incluida en la oferta. El consumidor tiene derecho a que se le entregue copia del documento informativo abreviado en la oficina de información y en la sede social de la cooperativa (Decreto 218/2005). Las cantidades entregadas a cuenta de la vivienda hasta la terminación de esta, serán garantizadas conforme a la Ley. Las imágenes incluidas en este folleto son reproducciones infográficas realizadas por ordenador, por lo que pueden existir diferencias entre las mismas y la realidad. Proyectista y Director de Obra: Luis Pedro Moreira Fernández y Jose María Cano Valero. Dirección: Alameda del Marqués de Casa Domecq, Número 15, 2º A, CP 11.403. Director del Proyecto: Gestión Empresarial Jove, S.L., Alameda del Marqués de Casa Domecq, Número 15, 2º A, CP 11.403. C.I.F: B-72.133.689. OFERTA VÁLIDA HASTA FIN DE EXISTENCIAS.


TERRAZAS DE CAMPOSOTO


RESIDENCIAL

VIVIENDA DE 4 DORMITORIOS
PORTAL 2 PLANTA BAJA PUERTA D

SUPERFICIES UTILES	
VESTIBULO	3,35 m2
SALON - COMEDOR	24,34 m2
COCINA	11,99 m2
LAVADERO	2,58 m2
DORMITORIO 1	14,90 m2
DORMITORIO 2	8,82 m2
DORMITORIO 3	8,73 m2
DORMITORIO 4	8,00 m2
BAÑO 1	3,98 m2
BAÑO 2	3,65 m2
SUP. UTIL TOTAL	90,34 m2
SUP. CONSTRUIDA	111,00 m2
SUP. CONSTRUIDA con P.P. de Z.C.	125,65 m2

SUPERFICIE CONFORME R.D. 218/2005
SUPERFICIE UTIL: 90,34 m2
SUPERFICIE CONSTRUIDA: 111,00 m2

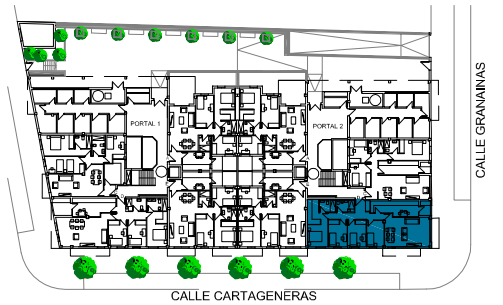

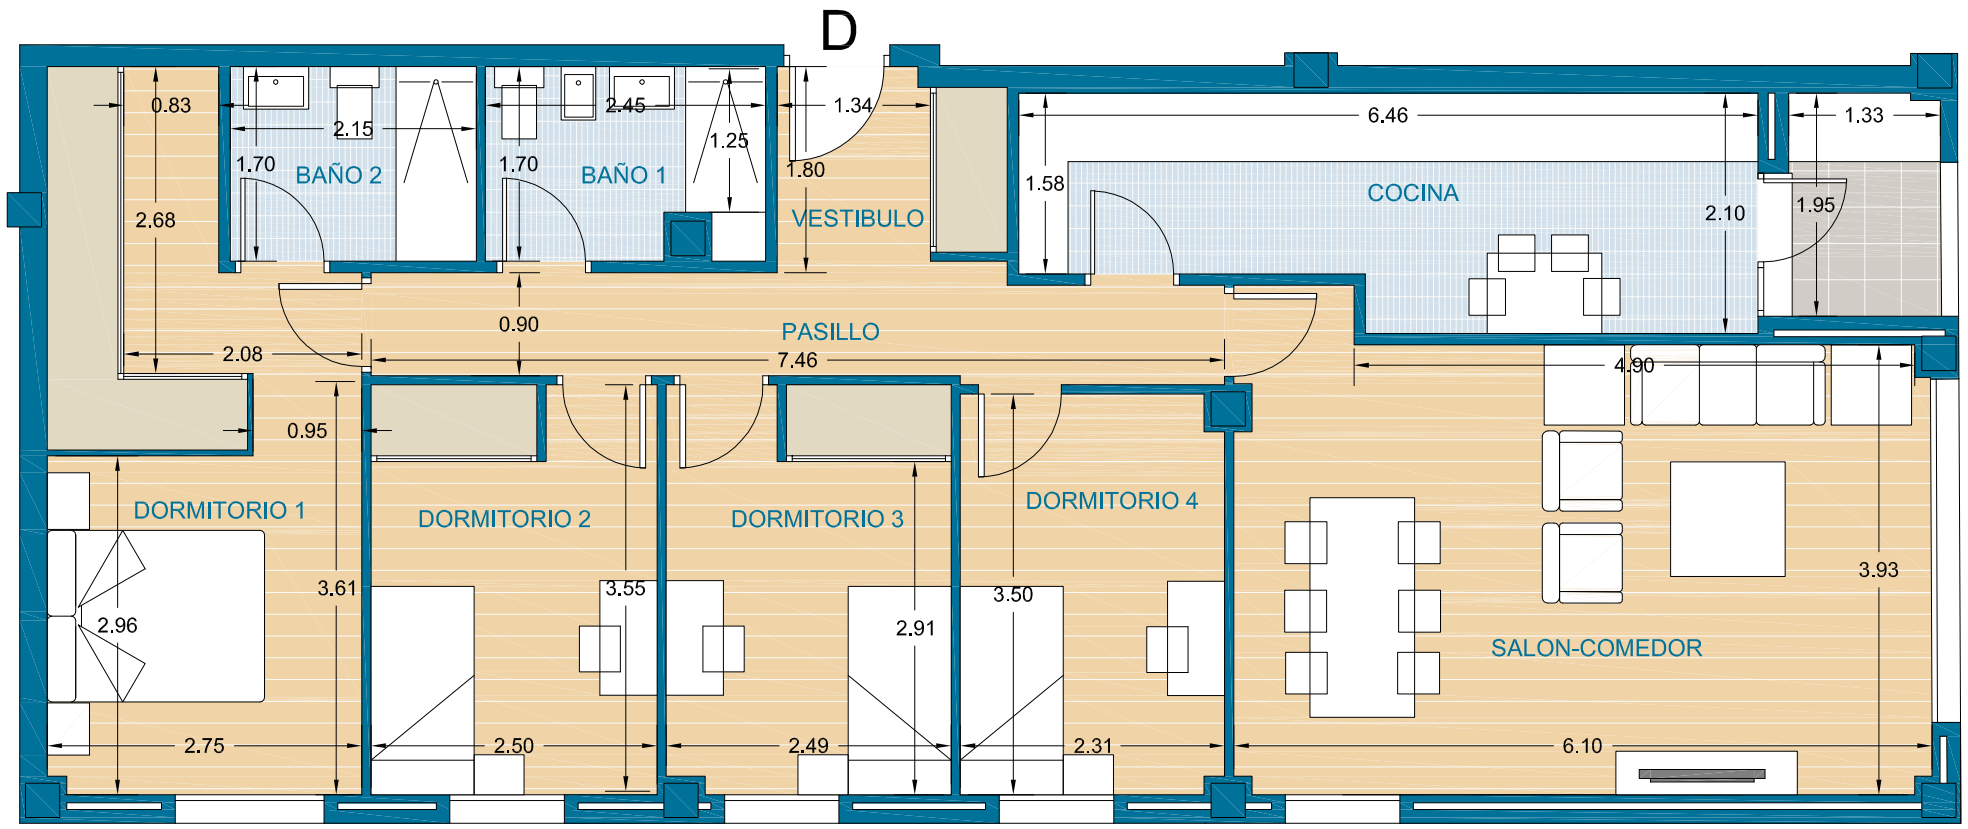



38 VIVIENDAS Y GARAJES

CALLE CARTAGENERAS ESQUINA CALLE GRANAINAS
SAN FERNANDO (CADIZ)

0 1 2 3 4 m

PROMUEVE: TERRAZAS DE CAMPOSOTO RESIDENCIAL
DIRIGE: Jove La Gestión eficaz de tu nuevo hogar.
CONSTRUYE: FELIPE CASTELLANO construcciones
COMERCIALIZA: ÁTICOS Áticos Inmobiliaria

Promotor: Residencial Terrazas de Camposoto, S. Coop. And. Promoción en proyecto de construcción de 38 viviendas colectivas, garajes y trasteros. La presente informración no se considera una oferta de venta sino de incorporación a una actividad empresarial de construcción de viviendas cuyos resultados económicos se imputarán a los socios de la cooperativa promotora. Toda la información gráfica y escrita del presente documento podrá experimentar variaciones por parte de la cooperativa, administración y o dirección facultativa, no constituyendo documentación contractual. Los materiales descritos en la memoria de calidades podrán sufrir modificaciones por parte de la Dirección Facultativa siempre que a juicio de esta no perjudique la calidad de las viviendas. Mobiliario, decoración y jardinería no incluida en la oferta. El consumidor tiene derecho a que se le entregue copia del documento informativo abreviado en la oficina de información y en la sede social de la cooperativa (Decreto 218/2005). Las cantidades entregadas a cuenta de la vivienda hasta la terminación de esta, serán garantizadas conforme a la Ley. Las imágenes incluidas en este folleto son reproducciones infográficas realizadas por ordenador, por lo que pueden existir diferencias entre las mismas y la realidad. Proyectista y Director de Obra: Luis Pedro Moreira Fernández y Jose María Cano Valero. Dirección: Alameda del Marqués de Casa Domecq, Número 15, 2º A, CP 11.403. Director del Proyecto: Gestión Empresarial Jove, S.L., Alameda del Marqués de Casa Domecq, Número 15, 2º A, CP 11.403. C.I.F: B-72.133.689. OFERTA VÁLIDA HASTA FIN DE EXISTENCIAS.


TERRAZAS DE CAMPOSOTO


RESIDENCIAL


VIVIENDA DE 3 DORMITORIOS
PORTAL 2 PLANTA BAJA PUERTA E

SUPERFICIES UTILES	
VESTIBULO	2,42 m2
SALON - COMEDOR	27,16 m2
COCINA	8,65 m2
LAVADERO	2,72 m2
PASILLO	2,80 m2
DORMITORIO 1	12,03 m2
DORMITORIO 2	8,71 m2
DORMITORIO 3	8,00 m2
BAÑO 1	3,17 m2
BAÑO 2	3,18 m2
SUP. UTIL TOTAL	78,84 m2
PATIO INTERIOR	3,72 m2
SUP. CONSTRUIDA	90,95 m2
SUP. CONSTRUIDA con P.P. de Z.C.	102,96 m2

SUPERFICIE CONFORME R.D. 218/2005
SUPERFICIE UTIL: 78,84 m2
SUPERFICIE CONSTRUIDA: 90,95 m2

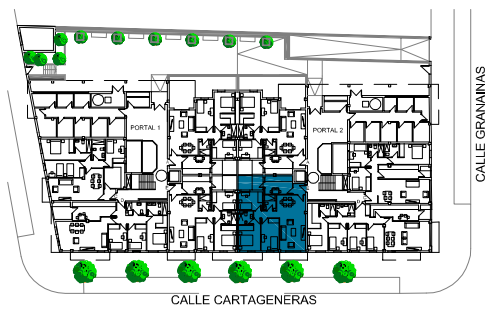

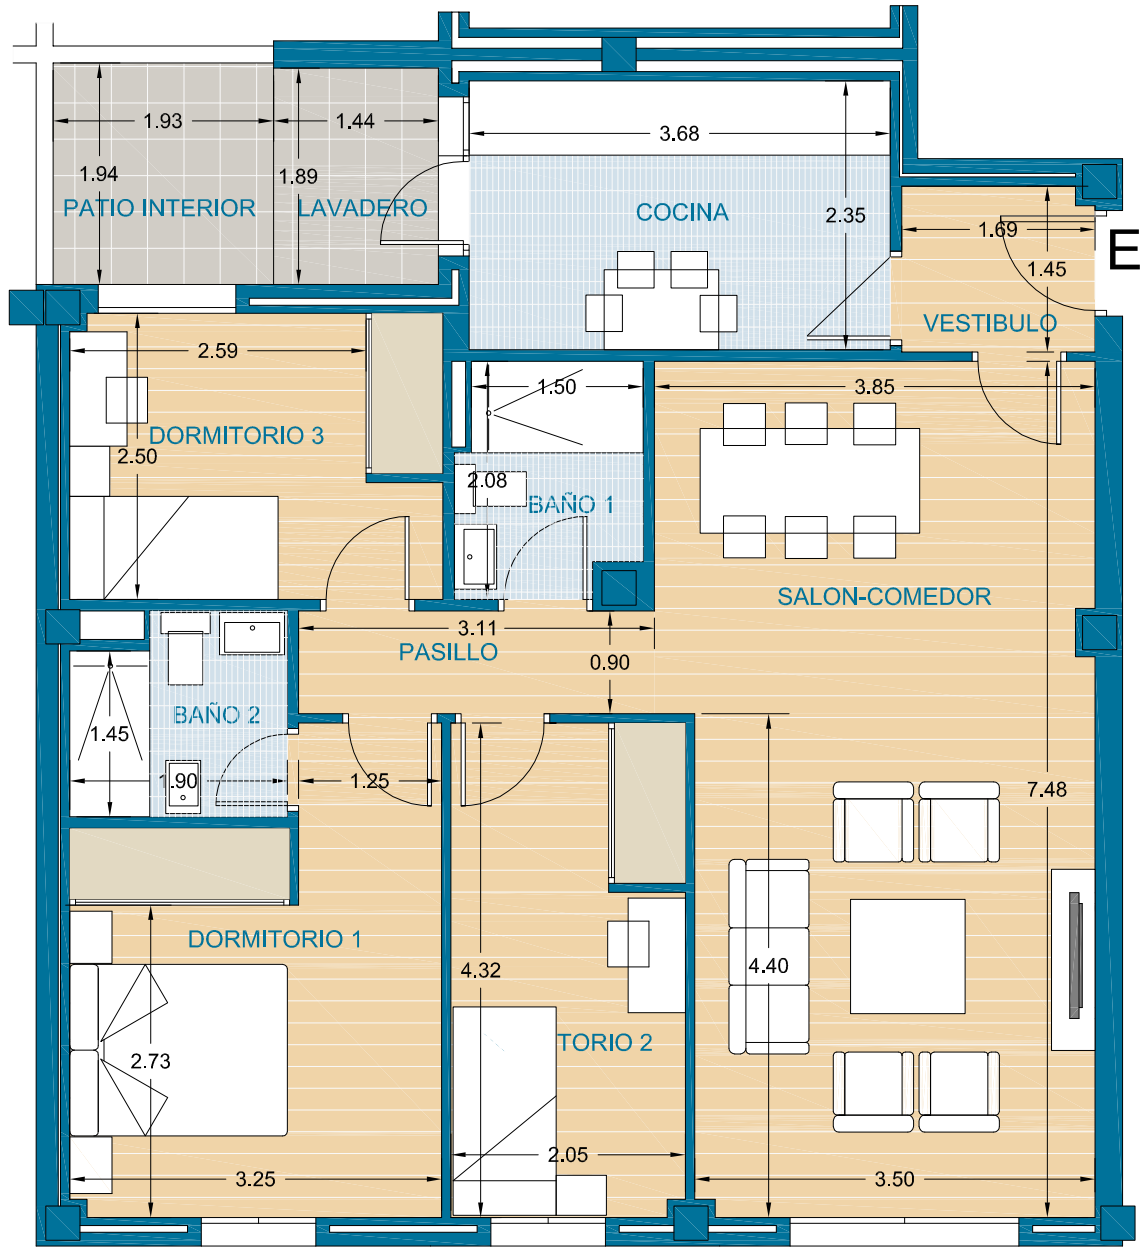

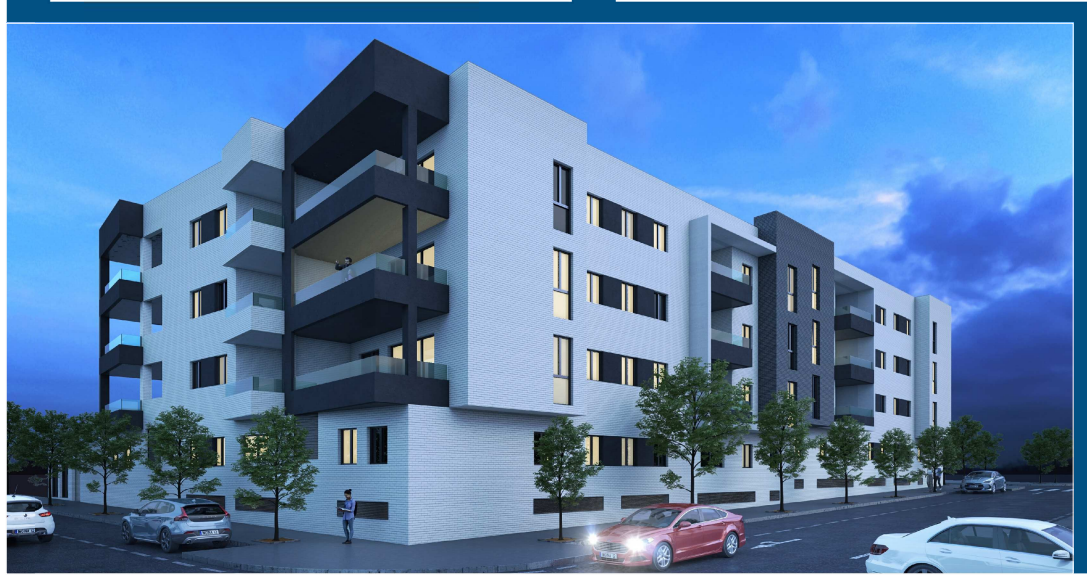

38 VIVIENDAS Y GARAJES

CALLE CARTAGENERAS ESQUINA CALLE GRANAINAS
SAN FERNANDO (CADIZ)

0 1 2 3 4 m

PROMUEVE: TERRAZAS DE CAMPOSOTO RESIDENCIAL | DIRIGE: Jove La Gestión eficaz de tu nuevo hogar. | CONSTRUYE: FELIPE CASTELLANO construcciones | COMERCIALIZA: ÁTICOS Áticos Inmobiliaria

Promotor: Residencial Terrazas de Camposoto, S. Coop. And. Promoción en proyecto de construcción de 38 viviendas colectivas, garajes y trasteros. La presente información no se considera una oferta de venta sino de incorporación a una actividad empresarial de construcción de viviendas cuyos resultados económicos se imputarán a los socios de la cooperativa promotora. Toda la información gráfica y escrita del presente documento podrá experimentar variaciones por parte de la coope:ativa, administración y o dirección facultativa, no constituyendo documentación contractual. Los materiales descritos en la memoria de calidades podrán sufrir modificaciones por parte de la Dirección Facultativa siempre que a juicio de esta no perjudique la calidad de las viviendas. Mobiliario, decoración y jardinería no incluida en la oferta. El consumidor tiene derecho a que se le entregue copia del documento informativo abreviado en la oficina de información y en la sede social de la cooperativa (Decreto 218/2005). Las cantidades entregadas a cuenta de la vivienda hasta la terminación de esta, serán garantizadas conforme a la Ley. Las imágenes incluidas en este folleto son reproducciones infográficas realizadas por ordenador, por lo que pueden existir diferencias entre las mismas y la realidad. Proyectista y Director de Obra: Luis Pedro Moreira Fernández y Jose María Cano Valero. Dirección: Alameda del Marqués de Casa Domecq, Número 15, 2º A, CP 11.403. Director del Proyecto: Gestión Empresarial Jove, S.L., Alameda del Marqués de Casa Domecq, Número 15, 2º A, CP 11.403. C.I.F. B-72.133.689. OFERTA VÁLIDA HASTA FIN DE EXISTENCIAS.


TERRAZAS DE CAMPOSOTO


RESIDENCIAL

VIVIENDA DE 3 DORMITORIOS
PORTAL 2 PLANTA PRIMERA PUERTA A

SUPERFICIES UTILES	
VESTIBULO	2,89 m2
SALON - COMEDOR	22,26 m2
COCINA	8,65 m2
LAVADERO	2,44 m2
DORMITORIO 1	12,67 m2
DORMITORIO 2	10,20 m2
DORMITORIO 3	8,02 m2
BAÑO 1	3,23 m2
BAÑO 2	3,32 m2
TERRAZA	9,53 m2
SUP. UTIL TOTAL	83,21 m2
SUP. CONSTRUIDA	101,48 m2
SUP. CONSTRUIDA con P.P. de Z.C.	114,88 m2

SUPERFICIE CONFORME R.D. 218/2005
SUPERFICIE UTIL: 83,21 m2
SUPERFICIE CONSTRUIDA: 101,48 m2

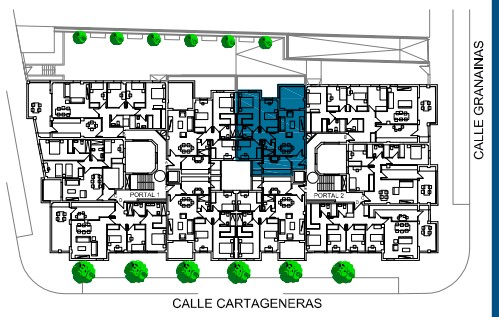

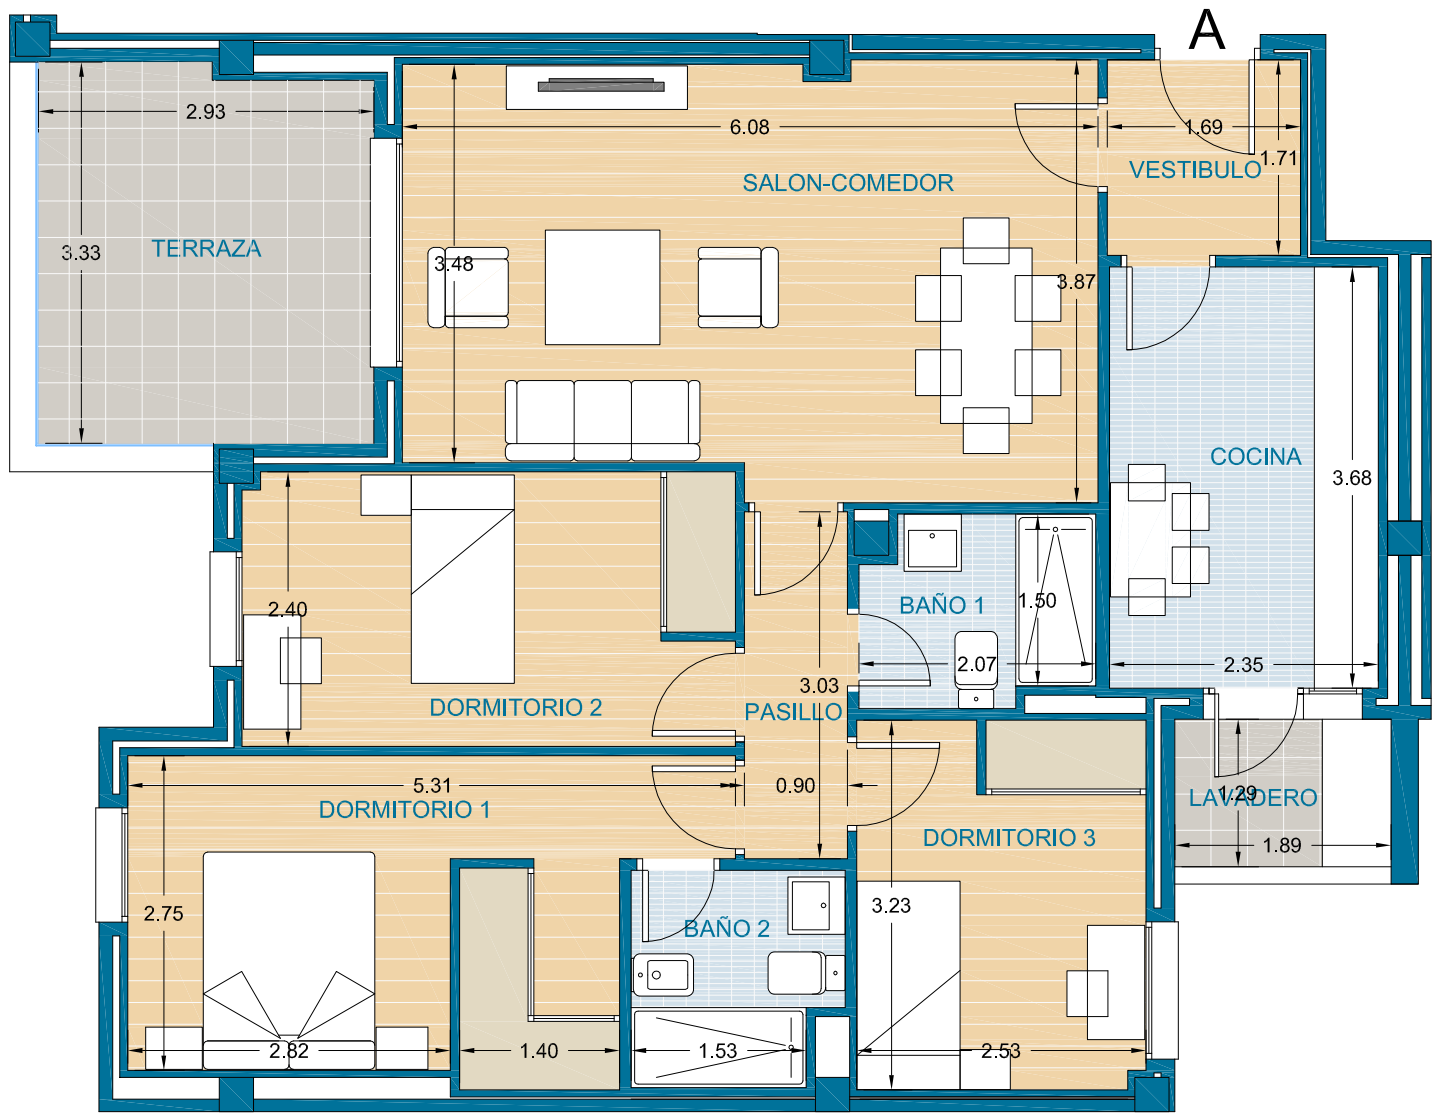



38 VIVIENDAS Y GARAJES

CALLE CARTAGENERAS ESQUINA CALLE GRANAINAS
SAN FERNANDO (CADIZ)

0 1 2 3 4 m

PROMUEVE: TERRAZAS DE CAMPOSOTO RESIDENCIAL | DIRIGE: Jove La Gestión eficaz de tu nuevo hogar. | CONSTRUYE: FELIPE CASTELLANO construcciones | COMERCIALIZA: ÁTICOS Áticos Inmobiliaria

Promotor: Residencial Terrazas de Camposoto, S. Coop. And. Promoción en proyecto de construcción de 38 viviendas colectivas, garajes y trasteros. La presente información no se considera una oferta de venta sino de incorporación a una actividad empresarial de construcción de viviendas cuyos resultados económicos se imputarán a los socios de la cooperativa promotora. Toda la información gráfica y escrita del presente documento podrá experimentar variaciones por parte de la cooperativa, administración y o dirección facultativa, no constituyendo documentación contractual. Los materiales descritos en la memoria de calidades podrán sufrir modificaciones por parte de la Dirección Facultativa siempre que a juicio de esta no perjudique la calidad de las viviendas. Mobiliario, decoración y jardinería no incluida en la oferta. El consumidor tiene derecho a que se le entregue copia del documento informativo abreviado en la oficina de información y en la sede social de la cooperativa (Decreto 218/2005). Las cantidades entregadas a cuenta de la vivienda hasta la terminación de esta, serán garantizadas conforme a la Ley. Las imágenes incluidas en este folleto son reproducciones infográficas realizadas por ordenador, por lo que pueden existir diferencias entre las mismas y la realidad. Proyectista y Director de Obra: Luis Pedro Moreira Fernández y Jose María Cano Valero. Dirección: Alameda del Marqués de Casa Domecq, Número 15, 2º A, CP 11.403. Director del Proyecto: Gestión Empresarial Jove, S.L., Alameda del Marqués de Casa Domecq, Número 15, 2º A, CP 11.403. C.I.F: B-72.133.689. OFERTA VÁLIDA HASTA FIN DE EXISTENCIAS.


TERRAZAS DE CAMPOSOTO


RESIDENCIAL

VIVIENDA DE 4 DORMITORIOS
PORTAL 2 PLANTA PRIMERA PUERTA B

SUPERFICIES UTILES	
VESTIBULO	4,90 m2
SALON - COMEDOR	22,68 m2
COCINA	13,30 m2
PASILLO	8,03 m2
DORMITORIO 1	17,23 m2
DORMITORIO 2	8,19 m2
DORMITORIO 3	8,42 m2
DORMITORIO 4	8,18 m2
BAÑO 1	3,66 m2
BAÑO 2	3,96 m2
TERRAZA	13,50 m2
SUP. UTIL TOTAL	112,05 m2
SUP. CONSTRUIDA	129,35 m2
SUP. CONSTRUIDA con P.P. de Z.C.	146,43 m2

SUPERFICIE CONFORME R.D. 218/2005
SUPERFICIE UTIL: 112,05 m2
SUPERFICIE CONSTRUIDA: 129,35 m2

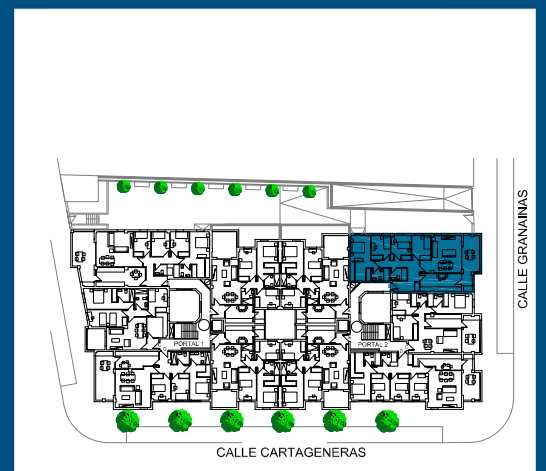

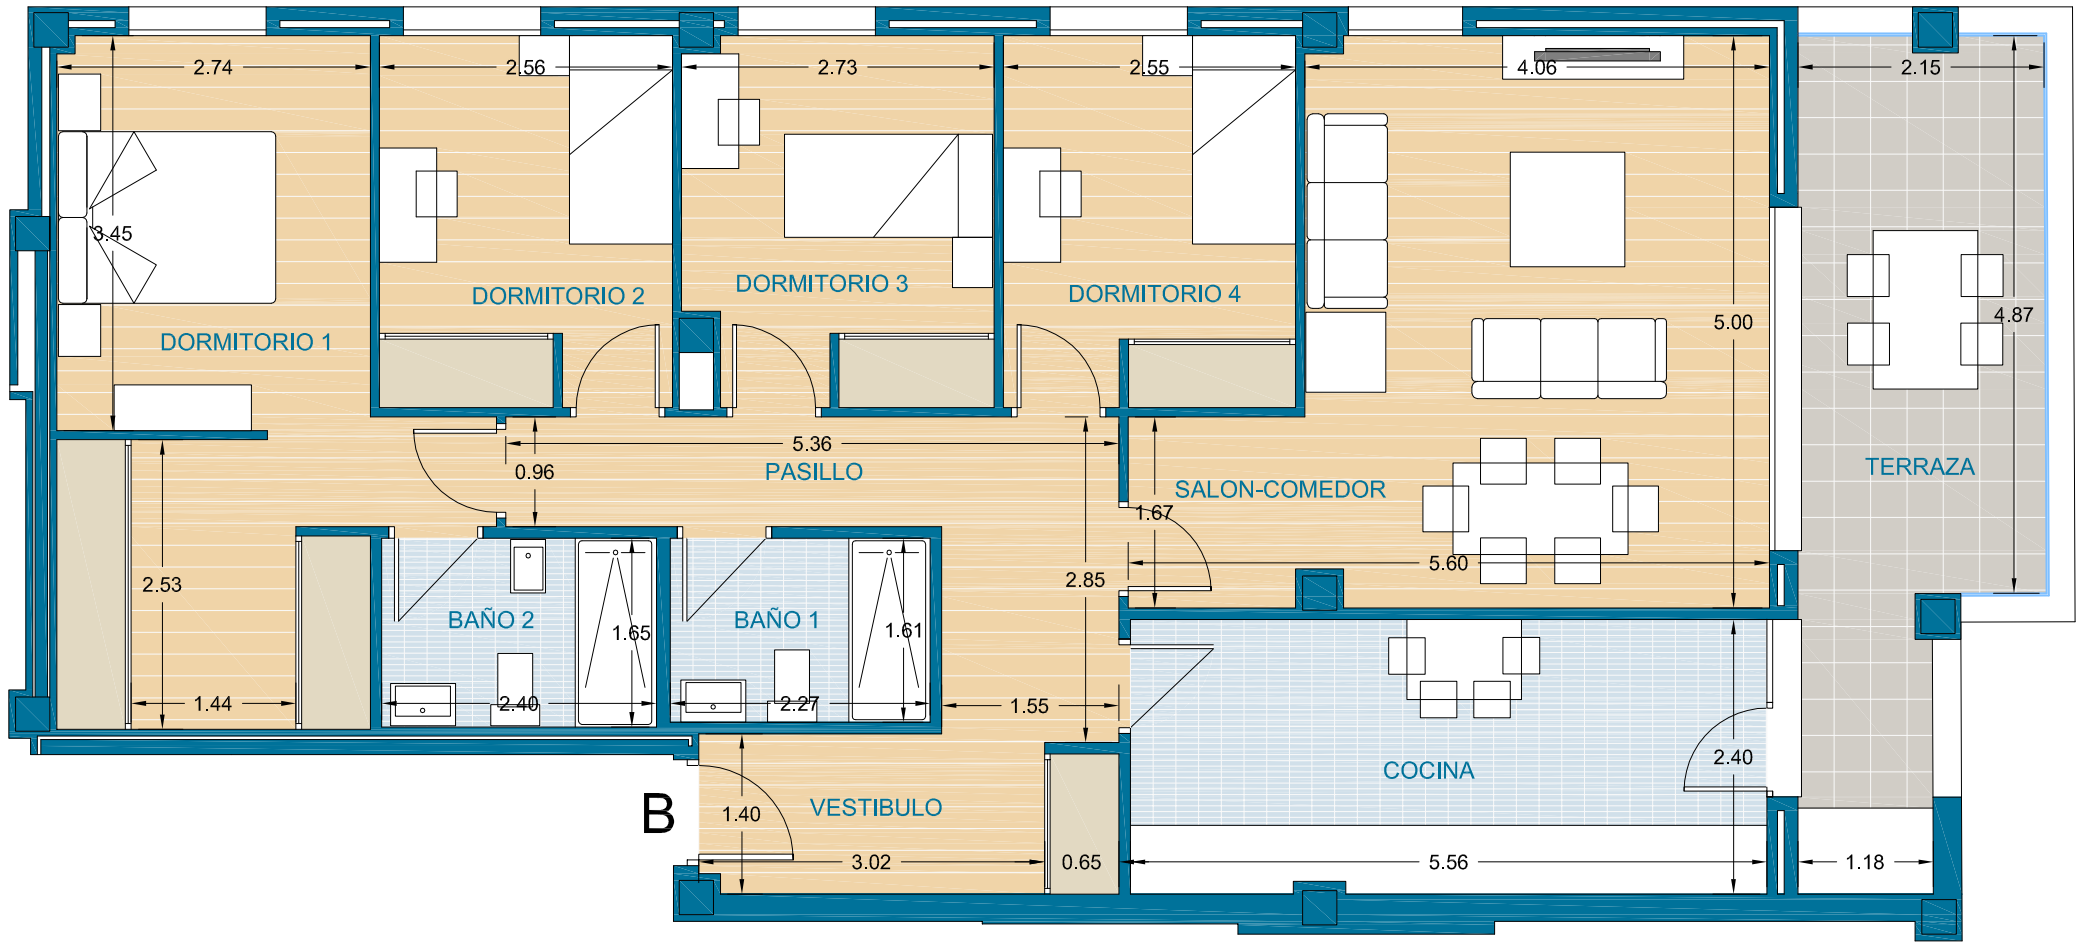



38 VIVIENDAS Y GARAJES

CALLE CARTAGENERAS ESQUINA CALLE GRANAINAS
SAN FERNANDO (CADIZ)

0 1 2 3 4 m

PROMUEVE TERRAZAS DE CAMPOSOTO RESIDENCIAL — DIRIGE Jove La Gestión eficaz de tu nuevo hogar. — CONSTRUYE FELIPE CASTELLANO construcciones — COMERCIALIZA ÁTICOS Áticos Inmobiliaria

Promotor: Residencial Terrazas de Camposoto, S. Coop. And. Promoción en proyecto de construcción de 38 viviendas colectivas, garajes y trasteros. La presente información no se considera una oferta de venta sino de incorporación a una actividad empresarial de construcción de viviendas cuyos resultados económicos se imputarán a los socios de la cooperativa promotora. Toda la información gráfica y escrita del presente documento podrá experimentar variaciones por parte de la cooperativa, administración y o dirección facultativa, no constituyendo documentación contractual. Los materiales descritos en la memoria de calidades podrán sufrir modificaciones por parte de la Dirección Facultativa siempre que a juicio de esta no perjudique la calidad de las viviendas. Mobiliario, decoración y jardinería no incluida en la oferta. El consumidor tiene derecho a que se le entregue copia del documento informativo abreviado en la oficina de información y en la sede social de la cooperativa (Decreto 218/2005). Las cantidades entregadas a cuenta de la vivienda hasta la terminación de esta, serán garantizadas conforme a la Ley. Las imágenes incluidas en este folleto son reproducciones infográficas realizadas por ordenador, por lo que pueden existir diferencias entre las mismas y la realidad. Proyectista y Director de Obra: Luis Pedro Moreira Fernández y Jose María Cano Valero. Dirección: Alameda del Marqués de Casa Domecq, Número 15, 2º A, CP 11.403. Director del Proyecto: Gestión Empresarial Jove, S.L., Alameda del Marqués de Casa Domecq, Número 15, 2º A, CP 11.403. C.I.F: B-72.133.689. OFERTA VÁLIDA HASTA FIN DE EXISTENCIAS.


TERRAZAS DE CAMPOSOTO


RESIDENCIAL


VIVIENDA DE 3 DORMITORIOS
PORTAL 2 PLANTA PRIMERA PUERTA C

SUPERFICIES UTILES	
VESTIBULO	2,09 m2
SALON - COMEDOR	18,53 m2
COCINA	8,74 m2
PASILLO	3,27 m2
DORMITORIO 1	12,01 m2
DORMITORIO 2	8,06 m2
DORMITORIO 3	10,59 m2
BAÑO 1	3,69 m2
BAÑO 2	3,35 m2
TERRAZA	10,88 m2
SUP. UTIL TOTAL	81,21 m2
SUP. CONSTRUIDA	93,55 m2
SUP. CONSTRUIDA con P.P. de Z.C.	105,90 m2

SUPERFICIE CONFORME R.D. 218/2005
SUPERFICIE UTIL: 81,21 m2
SUPERFICIE CONSTRUIDA: 93,55 m2

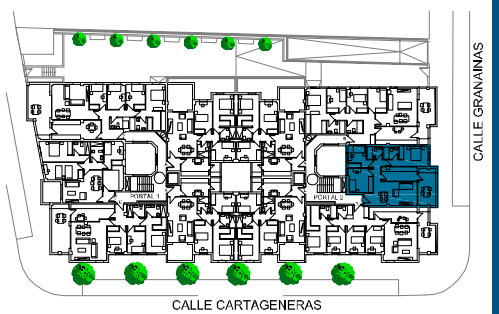

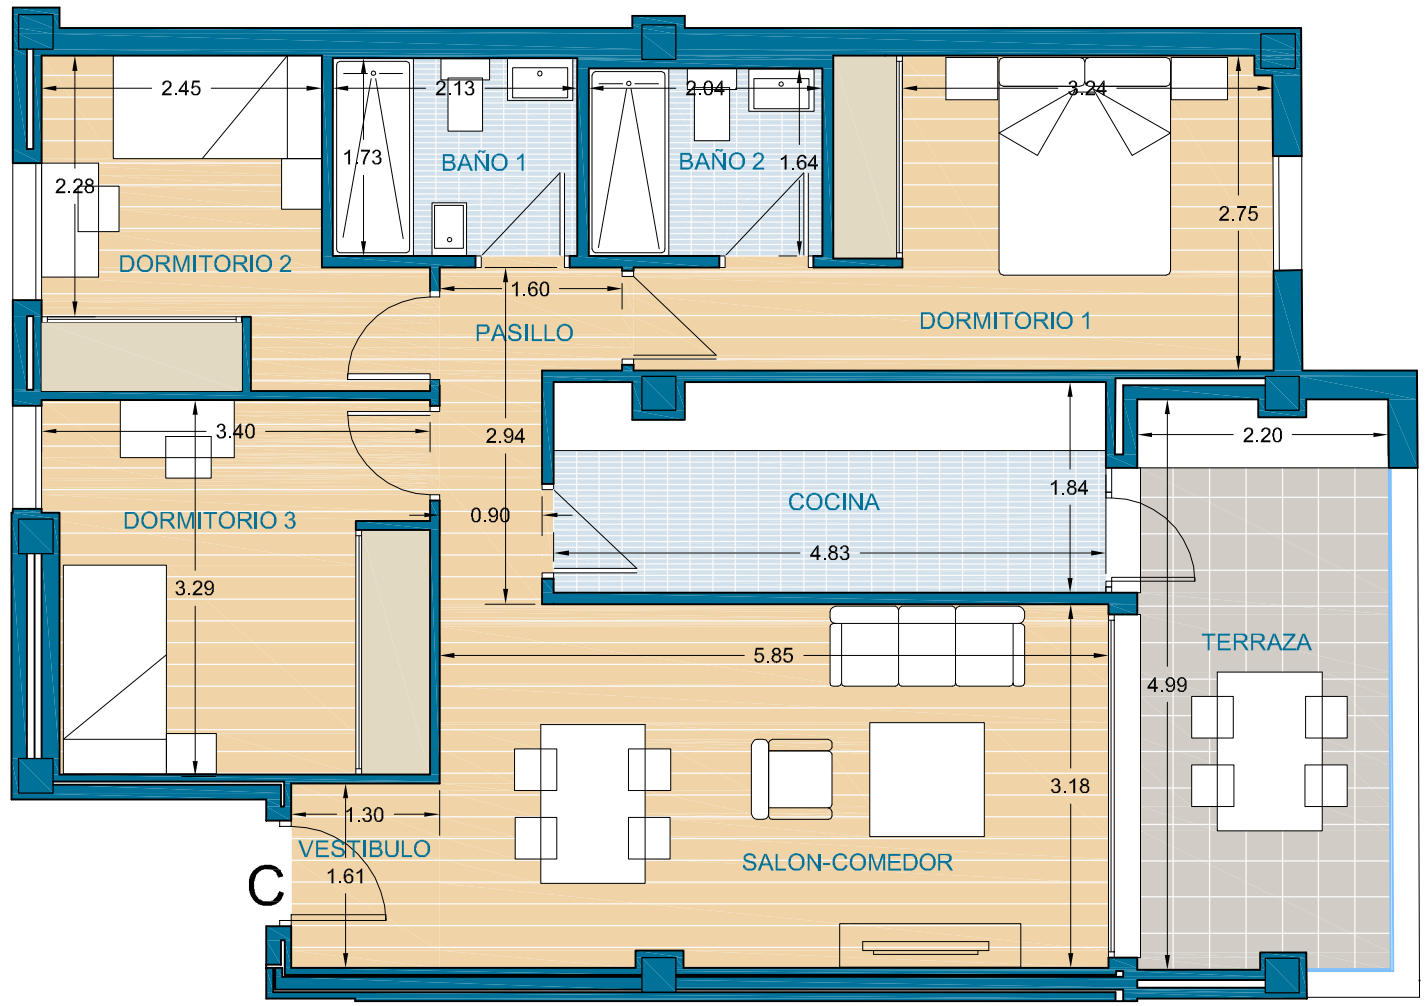

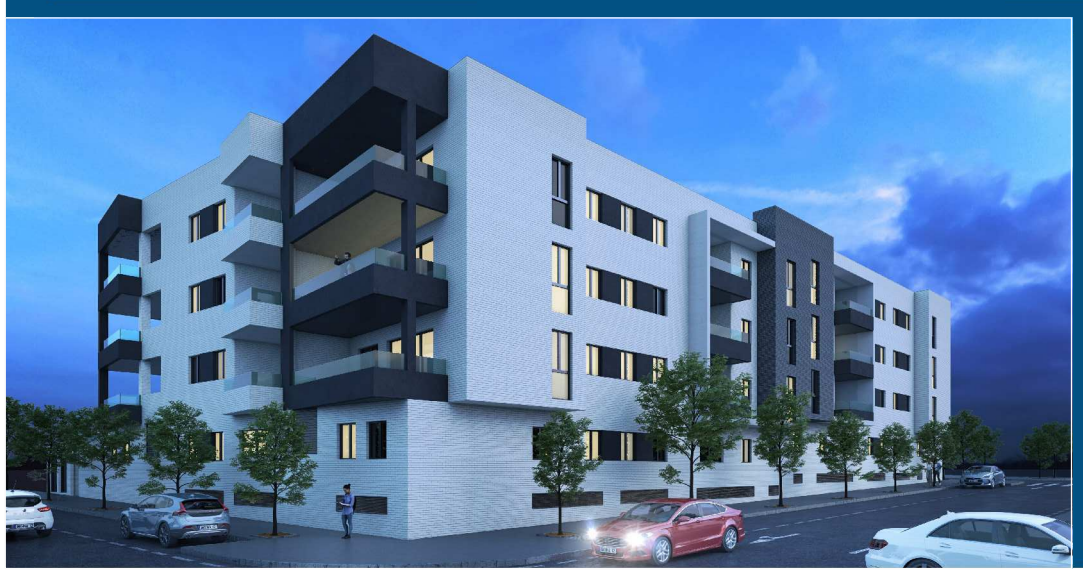

38 VIVIENDAS Y GARAJES

CALLE CARTAGENERAS ESQUINA CALLE GRANAINAS
SAN FERNANDO (CADIZ)

0 1 2 3 4 m

PROMUEVE: TERRAZAS DE CAMPOSOTO RESIDENCIAL
DIRIGE: Jove — La Gestión eficaz de tu nuevo hogar.
CONSTRUYE: FELIPE CASTELLANO construcciones
COMERCIALIZA: ÁTICOS — Áticos Inmobiliaria

Promotor: Residencial Terrazas de Camposoto, S. Coop. And. Promoción en proyecto de construcción de 38 viviendas colectivas, garajes y trasteros. La presente información no se considera una oferta de venta sino de incorporación a una actividad empresarial de construcción de viviendas cuyos resultados económicos se imputarán a los socios de la cooperativa promotora. Toda la información gráfica y escrita del presente documento podrá experimentar variaciones por parte de la cooperativa, administración y o dirección facultativa, no constituyendo documentación contractual. Los materiales descritos en la memoria de calidades podrán sufrir modificaciones por parte de la Dirección Facultativa siempre que a juicio de esta no perjudique la calidad de las viviendas. Mobiliario, decoración y jardinería no incluida en la oferta. El consumidor tiene derecho a que se le entregue copia del documento informativo abreviado en la oficina de información y en la sede social de la cooperativa (Decreto 218/2005). Las cantidades entregadas a cuenta de la vivienda hasta la terminación de esta, serán garantizadas conforme a la Ley. Las imágenes incluidas en este folleto son reproducciones infográficas realizadas por ordenador, por lo que pueden existir diferencias entre las mismas y la realidad. Proyectista y Director de Obra: Luis Pedro Moreira Fernández y Jose María Cano Valero. Dirección: Alameda del Marqués de Casa Domecq, Número 15, 2º A, CP 11.403. Director del Proyecto: Gestión Empresarial Jove, S.L., Alameda del Marqués de Casa Domecq, Número 15, 2º A, CP 11.403. C.I.F: B-72.133.689. OFERTA VÁLIDA HASTA FIN DE EXISTENCIAS.


TERRAZAS DE CAMPOSOTO


RESIDENCIAL

VIVIENDA DE 4 DORMITORIOS
PORTAL 2 PLANTA PRIMERA PUERTA D

SUPERFICIES UTILES	
VESTIBULO	3,21 m2
SALON - COMEDOR	22,59 m2
COCINA	11,80 m2
PASILLO	6,34 m2
DORMITORIO 1	16,02 m2
DORMITORIO 2	8,63 m2
DORMITORIO 3	8,57 m2
DORMITORIO 4	8,44 m2
BAÑO 1	3,11 m2
BAÑO 2	3,58 m2
TERRAZA	11,12 m2
SUP. UTIL TOTAL	103,41 m2
SUP. CONSTRUIDA	120,34 m2
SUP. CONSTRUIDA con P.P. de Z.C.	136,23 m2

SUPERFICIE CONFORME R.D. 218/2005
SUPERFICIE UTIL: 103,41 m2
SUPERFICIE CONSTRUIDA: 120,34 m2

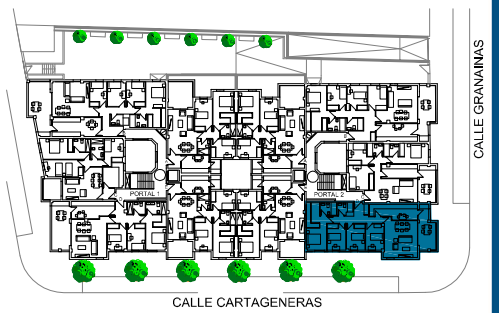

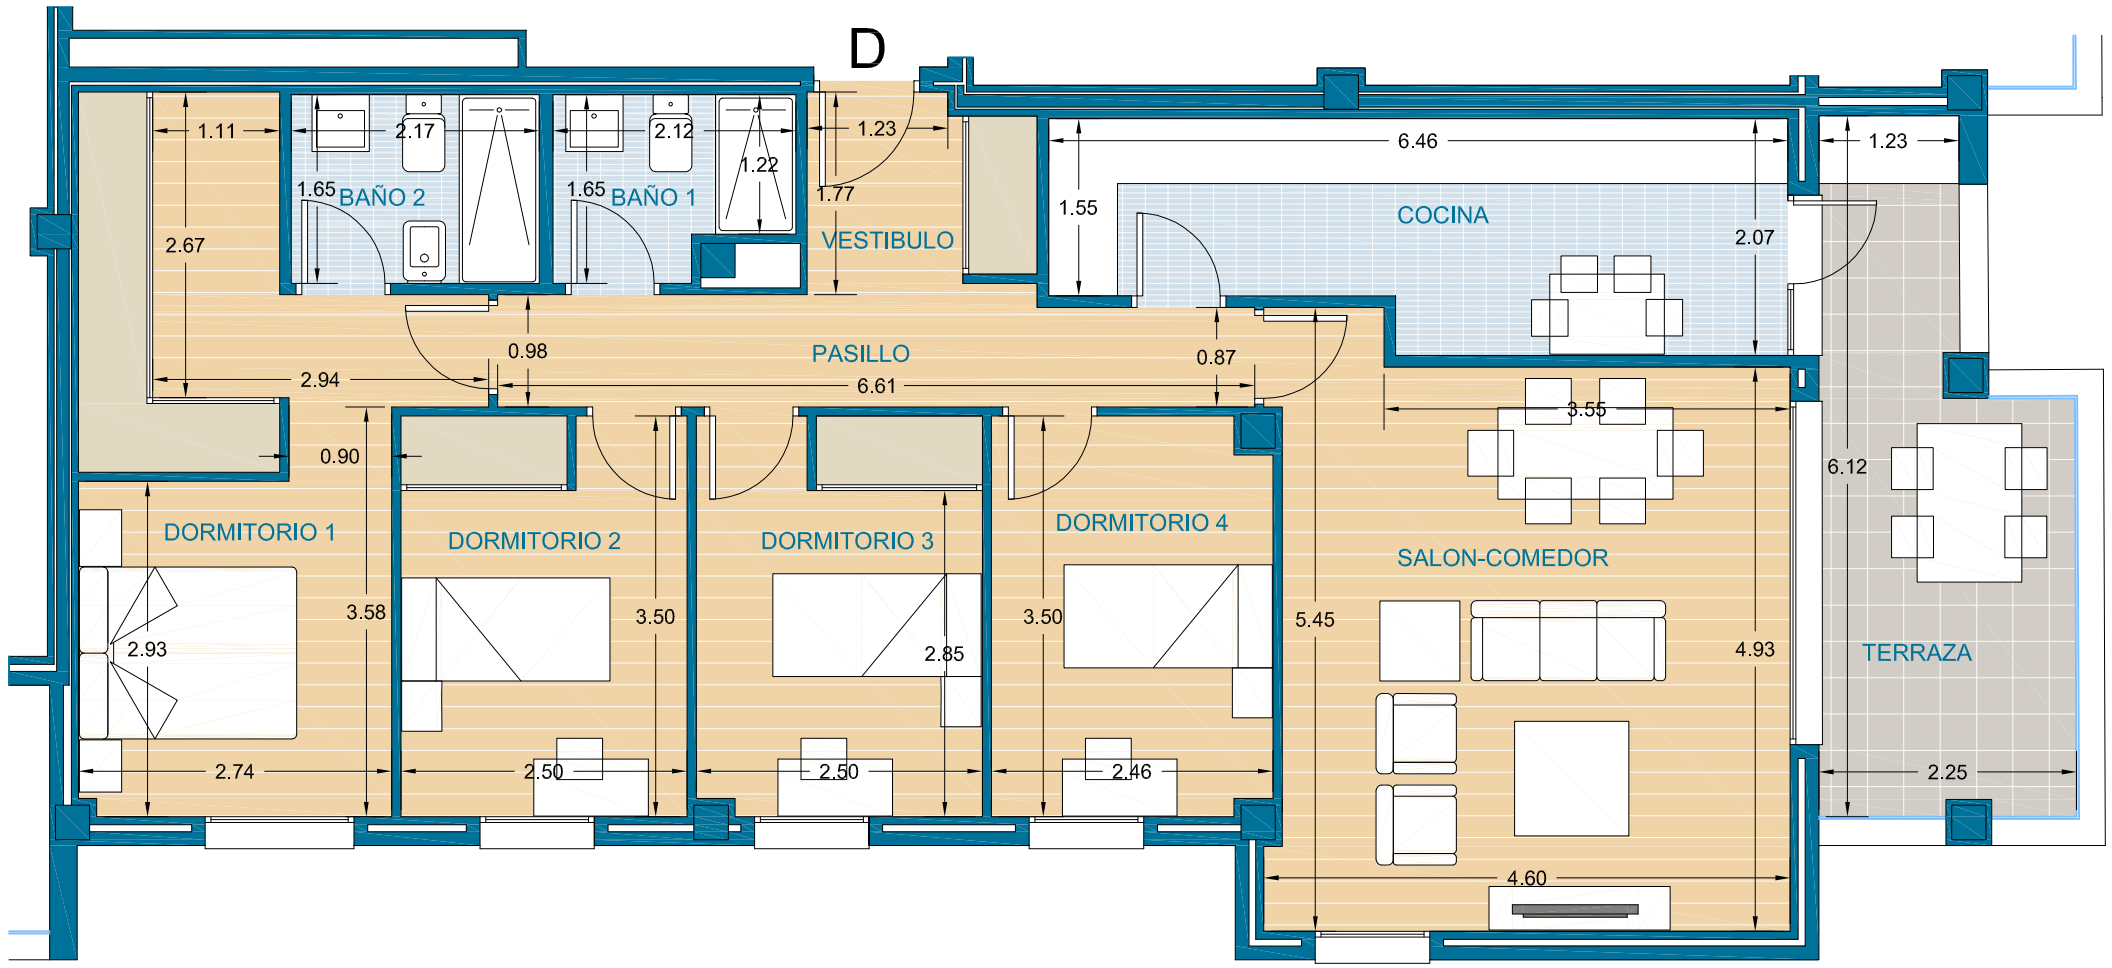



38 VIVIENDAS Y GARAJES

CALLE CARTAGENERAS ESQUINA CALLE GRANAINAS
SAN FERNANDO (CADIZ)

0 1 2 3 4 m

PROMUEVE: TERRAZAS DE CAMPOSOTO RESIDENCIAL

DIRIGE: Jove — La Gestión eficaz de tu nuevo hogar.

CONSTRUYE: FELIPE CASTELLANO construcciones

COMERCIALIZA: ÁTICOS Inmobiliaria

Promotor: Residencial Terrazas de Camposoto, S. Coop. And. Promoción en proyecto de construcción de 38 viviendas colectivas, garajes y trasteros. La presente información no se considera una oferta de venta sino de incorporación a una actividad empresarial de construcción de viviendas cuyos resultados económicos se imputarán a los socios de la cooperativa promotora. Toda la información gráfica y escrita del presente documento podrá experimentar variaciones por parte de la cooperativa, administración y o dirección facultativa, no constituyendo documentación contractual. Los materiales descritos en la memoria de calidades podrán sufrir modificaciones por parte de la Dirección Facultativa siempre que a juicio de esta no perjudique la calidad de las viviendas. Mobiliario, decoración y jardinería no incluida en la oferta. El consumidor tiene derecho a que se le entregue copia del documento informativo abreviado en la oficina de información y en la sede social de la cooperativa (Decreto 218/2005). Las cantidades entregadas a cuenta de la vivienda hasta la terminación de esta, serán garantizadas conforme a la Ley. Las imágenes incluidas en este folleto son reproducciones infográficas realizadas por ordenador, por lo que pueden existir diferencias entre las mismas y la realidad. Proyectista y Director de Obra: Luis Pedro Moreira Fernández y Jose María Cano Valero. Dirección: Alameda del Marqués de Casa Domecq, Número 15, 2º A, CP 11.403. Director del Proyecto: Gestión Empresarial Jove, S.L., Alameda del Marqués de Casa Domecq, Número 15, 2º A, CP 11.403. C.I.F: B-72.133.689. OFERTA VÁLIDA HASTA FIN DE EXISTENCIAS.


TERRAZAS DE CAMPOSOTO


RESIDENCIAL

VIVIENDA DE 3 DORMITORIOS
PORTAL 2 PLANTA PRIMERA PUERTA E

SUPERFICIES UTILES	
VESTIBULO	2,45 m2
SALON - COMEDOR	22,18 m2
COCINA	8,65 m2
LAVADERO	2,44 m2
PASILLO	2,73 m2
DORMITORIO 1	12,67 m2
DORMITORIO 2	10,20 m2
DORMITORIO 3	8,02 m2
BAÑO 1	3,23 m2
BAÑO 2	3,32 m2
TERRAZA	7,16 m2
SUP. UTIL TOTAL	83,05 m2
SUP. CONSTRUIDA	98,14 m2
SUP. CONSTRUIDA con P.P. de Z.C.	111,10 m2

SUPERFICIE CONFORME R.D. 218/2005
SUPERFICIE UTIL: 83,05 m2
SUPERFICIE CONSTRUIDA: 98,14 m2

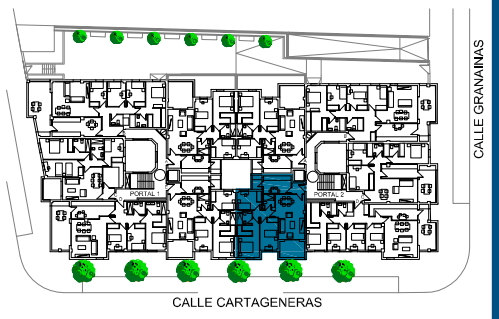

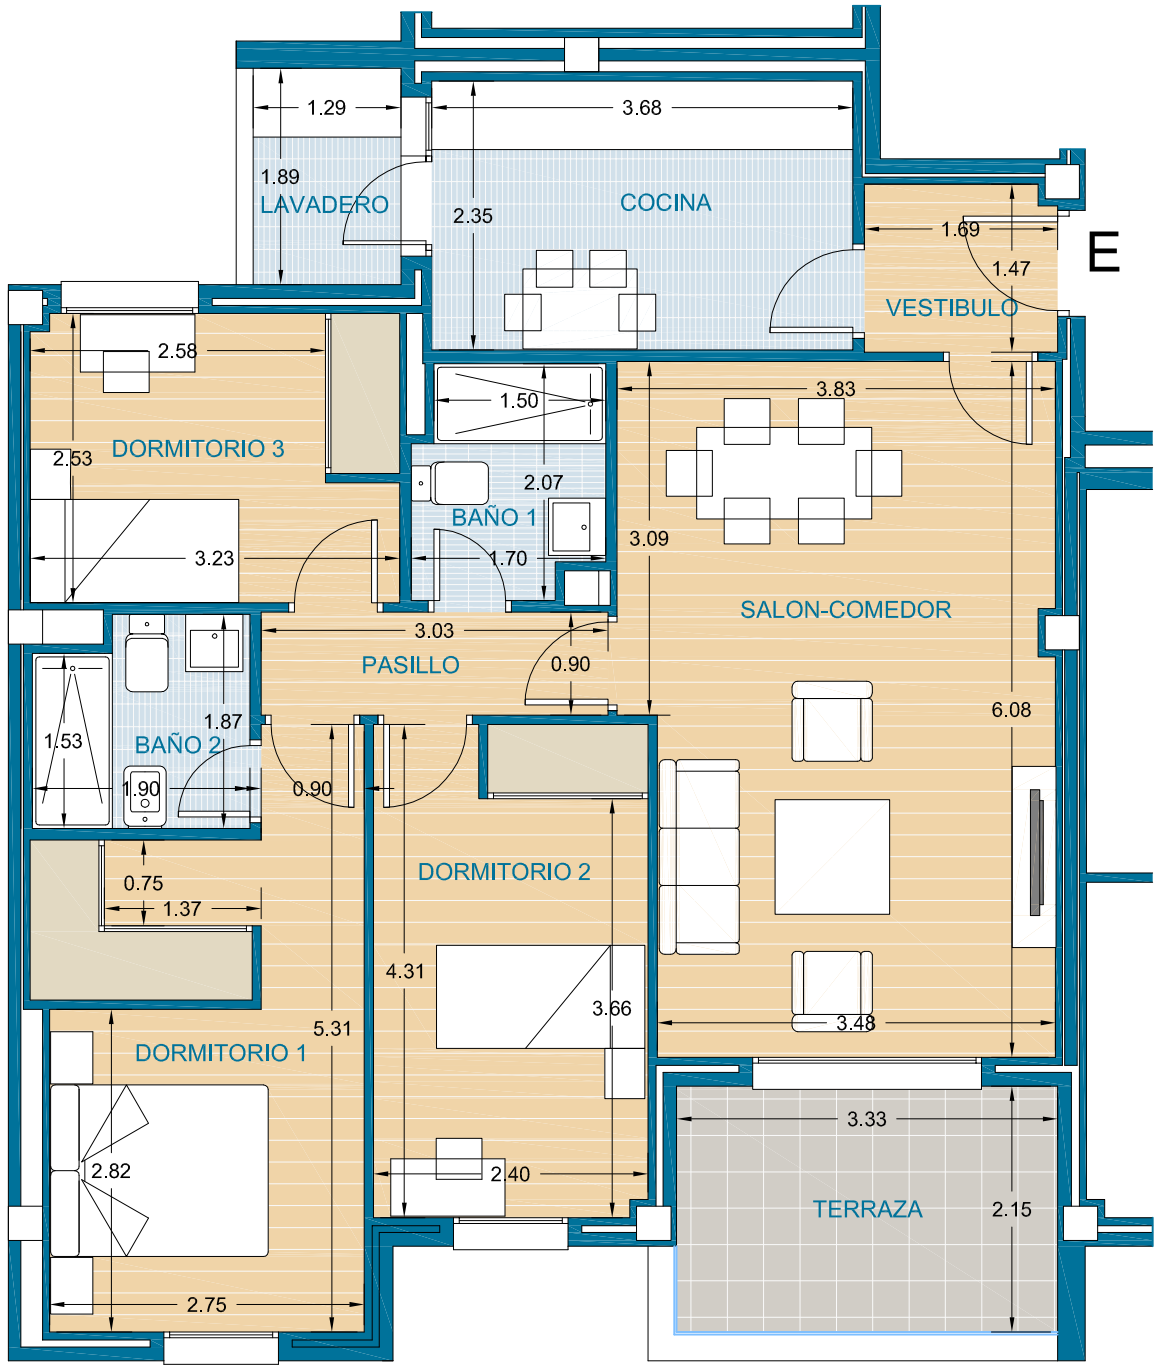



38 VIVIENDAS Y GARAJES

CALLE CARTAGENERAS ESQUINA CALLE GRANAINAS
SAN FERNANDO (CADIZ)

0 1 2 3 4 m

PROMUEVE: TERRAZAS DE CAMPOSOTO RESIDENCIAL
DIRIGE: Jove La Gestión eficaz de tu nuevo hogar.
CONSTRUYE: FELIPE CASTELLANO construcciones
COMERCIALIZA: ÁTICOS Áticos Inmobiliaria

Promotor: Residencial Terrazas de Camposoto, S. Coop. And. Promoción en proyecto de construcción de 38 viviendas colectivas, garajes y trasteros. La presente información no se considera una oferta de venta sino de incorporación a una actividad empresarial de construcción de viviendas cuyos resultados económicos se imputarán a los socios de la cooperativa promotora. Toda la información gráfica y escrita del presente documento podrá experimentar variaciones por parte de la coope:ativa, administración y o dirección facultativa, no constituyendo documentación contractual. Los materiales descritos en la memoria de calidades podrán sufrir modificaciones por parte de la Dirección Facultativa siempre que a juicio de esta no perjudique la calidad de las viviendas. Mobiliario, decoración y jardinería no incluida en la oferta. El consumidor tiene derecho a que se le entregue copia del documento informativo abreviaco en la oficina de informac ón y en la sede social de le cooperativa (Decreto 218/2005). Las cantidades entregadas a cuenta de la vivienda hasta la terminación de esta, serán garantizadas conforme a la Ley. Las imágenes incluidas en este folleto son reproducciones infográficas realizadas por ordenador, por lo que pueden existir diferencias entre las mismas y la realidad. Proyectista y Director de Obra: Luis Pedro Moreira Fernández y Jose María Cano Valero. Dirección: Alameda del Marqués de Casa Domecq, Número 15, 2º A, CP 11.403. Director del Proyecto: Gestión Empresarial Jove, S.L., Alameda del Marqués de Casa Domecq, Número 15, 2º A, CP 11.403. C.I.F. B-72.133.689. OFERTA VÁLIDA HASTA FIN DE EXISTENCIAS.


TERRAZAS DE CAMPOSOTO


RESIDENCIAL

VIVIENDA DE 3 DORMITORIOS
PORTAL 2 PLANTA SEGUNDA PUERTA A

SUPERFICIES UTILES	
VESTIBULO	2,89 m2
SALON - COMEDOR	22,26 m2
COCINA	8,65 m2
LAVADERO	2,44 m2
DORMITORIO 1	12,67 m2
DORMITORIO 2	10,20 m2
DORMITORIO 3	8,02 m2
BAÑO 1	3,23 m2
BAÑO 2	3,32 m2
TERRAZA	9,53 m2
SUP. UTIL TOTAL	83,21 m2
SUP. CONSTRUIDA	101,48 m2
SUP. CONSTRUIDA con P.P. de Z.C.	114,88 m2

SUPERFICIE CONFORME R.D. 218/2005
SUPERFICIE UTIL: 83,21 m2
SUPERFICIE CONSTRUIDA: 101,48 m2

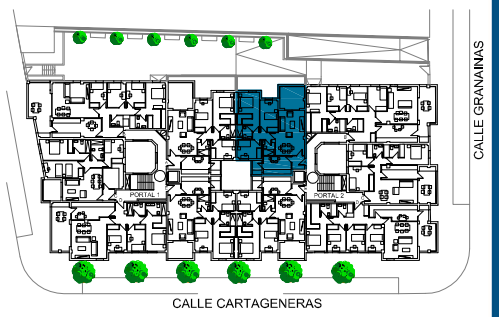

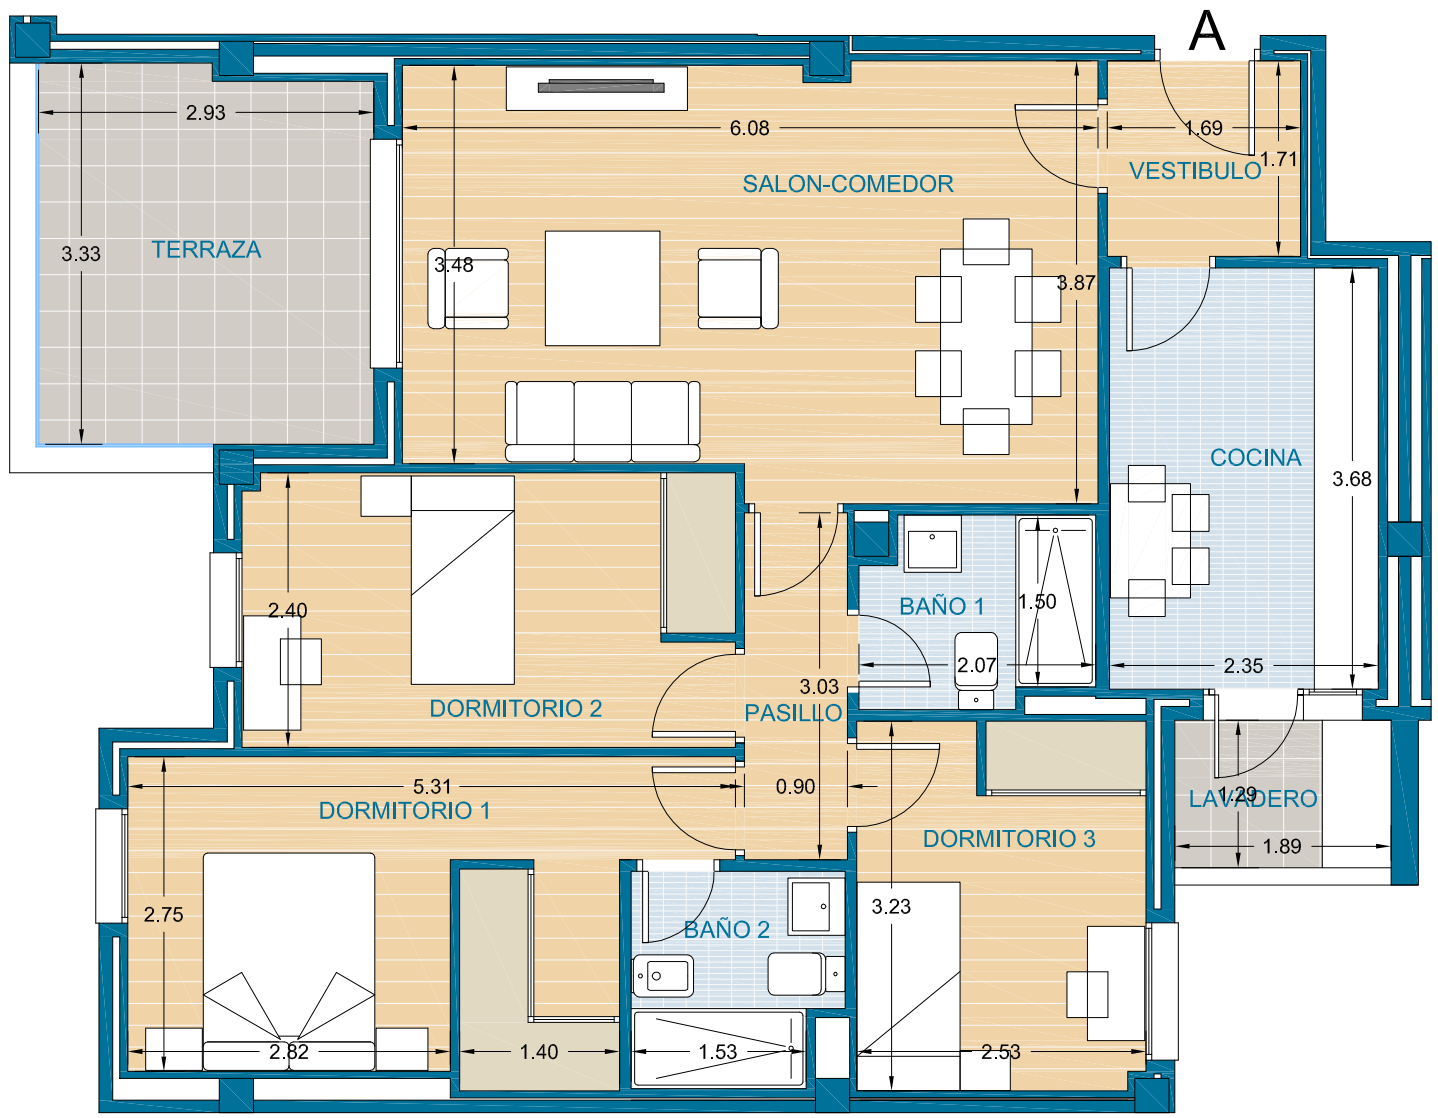



38 VIVIENDAS Y GARAJES

CALLE CARTAGENERAS ESQUINA CALLE GRANAINAS
SAN FERNANDO (CADIZ)

0 1 2 3 4 m

PROMUEVE: TERRAZAS DE CAMPOSOTO RESIDENCIAL | DIRIGE: Jove La Gestión eficaz de tu nuevo hogar. | CONSTRUYE: FELIPE CASTELLANO construcciones | COMERCIALIZA: Áticos Inmobiliaria

Promotor: Residencial Terrazas de Camposoto, S. Coop. And. Promoción en proyecto de construcción de 38 viviendas colectivas, garajes y trasteros. La presente información no se considera una oferta de venta sino de incorporación a una actividad empresarial de construcción de viviendas cuyos resultados económicos se imputarán a los socios de la cooperativa promotora. Toda la información gráfica y escrita del presente documento podrá experimentar variaciones por parte de la cooperativa, administración y o dirección facultativa, no constituyendo documentación contractual. Los materiales descritos en la memoria de calidades podrán sufrir modificaciones por parte de la Dirección Facultativa siempre que a juicio de esta no perjudique la calidad de las viviendas. Mobiliario, decoración y jardinería no incluida en la oferta. El consumidor tiene derecho a que se le entregue copia del documento informativo abreviado en la oficina de información y en la sede social de la cooperativa (Decreto 218/2005). Las cantidades entregadas a cuenta de la vivienda hasta la terminación de esta, serán garantizadas conforme a la Ley. Las imágenes incluidas en este folleto son reproducciones infográficas realizadas por ordenador, por lo que pueden existir diferencias entre las mismas y la realidad. Proyectista y Director de Obra: Luis Pedro Moreira Fernández y Jose María Cano Valero. Dirección: Alameda del Marqués de Casa Domecq, Número 15, 2º A, CP 11.403. Director del Proyecto: Gestión Empresarial Jove, S.L., Alameda del Marqués de Casa Domecq, Número 15, 2º A, CP 11.403. C.I.F: B-72.133.689. OFERTA VÁLIDA HASTA FIN DE EXISTENCIAS.


TERRAZAS DE CAMPOSOTO


RESIDENCIAL

VIVIENDA DE 4 DORMITORIOS
PORTAL 2 PLANTA SEGUNDA PUERTA B

SUPERFICIES UTILES	
VESTIBULO	4,90 m2
SALON - COMEDOR	22,68 m2
COCINA	13,30 m2
PASILLO	8,03 m2
DORMITORIO 1	17,23 m2
DORMITORIO 2	8,19 m2
DORMITORIO 3	8,42 m2
DORMITORIO 4	8,18 m2
BAÑO 1	3,66 m2
BAÑO 2	3,96 m2
TERRAZA	13,50 m2
SUP. UTIL TOTAL	112,05 m2
SUP. CONSTRUIDA	129,35 m2
SUP. CONSTRUIDA con P.P. de Z.C.	146,43 m2

SUPERFICIE CONFORME R.D. 218/2005
SUPERFICIE UTIL: 112,05 m2
SUPERFICIE CONSTRUIDA: 129,35 m2

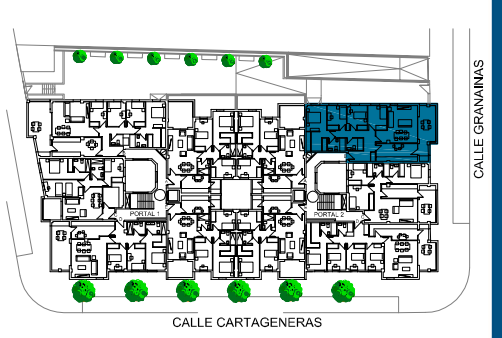

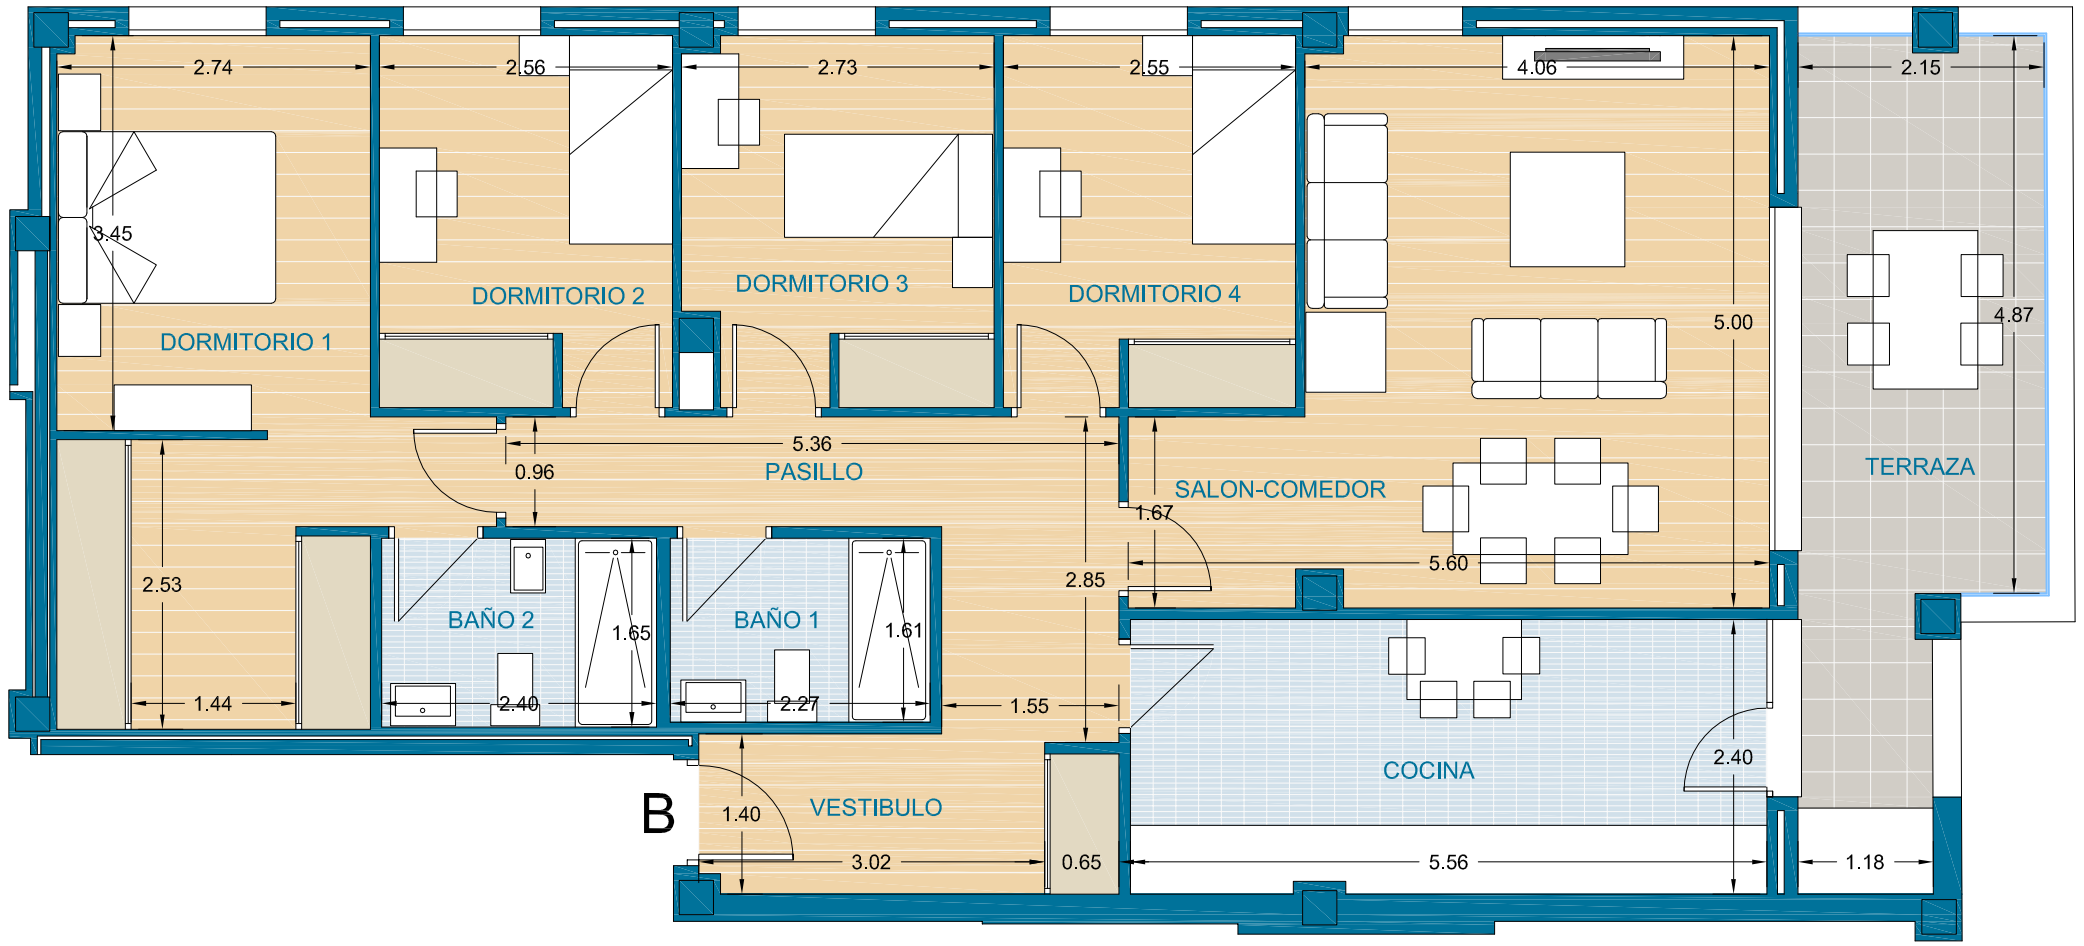



38 VIVIENDAS Y GARAJES

CALLE CARTAGENERAS ESQUINA CALLE GRANAINAS
SAN FERNANDO (CADIZ)

0 1 2 3 4 m

PROMUEVE TERRAZAS DE CAMPOSOTO RESIDENCIAL · DIRIGE Jove La Gestión eficaz de tu nuevo hogar. · CONSTRUYE FELIPE CASTELLANO construcciones · COMERCIALIZA ÁTICOS Áticos Inmobiliaria

Promotor: Residencial Terrazas de Camposoto, S. Coop. And. Promoción en proyecto de construcción de 38 viviendas colectivas, garajes y trasteros. La presente información no se considera una oferta de venta sino de incorporación a una actividad empresarial de construcción de viviendas cuyos resultados económicos se imputarán a los socios de la cooperativa promotora. Toda la información gráfica y escrita del presente documento podrá experimentar variaciones por parte de la cooperativa, administración y o dirección facultativa, no constituyendo documentación contractual. Los materiales descritos en la memoria de calidades podrán sufrir modificaciones por parte de la Dirección Facultativa siempre que a juicio de esta no perjudique la calidad de las viviendas. Mobiliario, decoración y jardinería no incluida en la oferta. El consumidor tiene derecho a que se le entregue copia del documento informativo abreviado en la oficina de información y en la sede social de la cooperativa (Decreto 218/2005). Las cantidades entregadas a cuenta de la vivienda hasta la terminación de esta, serán garantizadas conforme a la Ley. Las imágenes incluidas en este folleto son reproducciones infográficas realizadas por ordenador, por lo que pueden existir diferencias entre las mismas y la realidad. Proyectista y Director de Obra: Luis Pedro Moreira Fernández y Jose María Cano Valero. Dirección: Alameda del Marqués de Casa Domecq, Número 15, 2º A, CP 11.403. Director del Proyecto: Gestión Empresarial Jove, S.L., Alameda del Marqués de Casa Domecq, Número 15, 2º A, CP 11.403. C.I.F: B-72.133.689. OFERTA VÁLIDA HASTA FIN DE EXISTENCIAS.


TERRAZAS DE CAMPOSOTO


RESIDENCIAL


VIVIENDA DE 3 DORMITORIOS
PORTAL 2 PLANTA SEGUNDA PUERTA C

SUPERFICIES UTILES	
VESTIBULO	2,09 m2
SALON - COMEDOR	18,53 m2
COCINA	8,74 m2
PASILLO	3,27 m2
DORMITORIO 1	12,01 m2
DORMITORIO 2	8,06 m2
DORMITORIO 3	10,59 m2
BAÑO 1	3,69 m2
BAÑO 2	3,35 m2
TERRAZA	10,88 m2
SUP. UTIL TOTAL	81,21 m2
SUP. CONSTRUIDA	93,55 m2
SUP. CONSTRUIDA con P.P. de Z.C.	105,90 m2

SUPERFICIE CONFORME R.D. 218/2005
SUPERFICIE UTIL: 81,21 m2
SUPERFICIE CONSTRUIDA: 93,55 m2

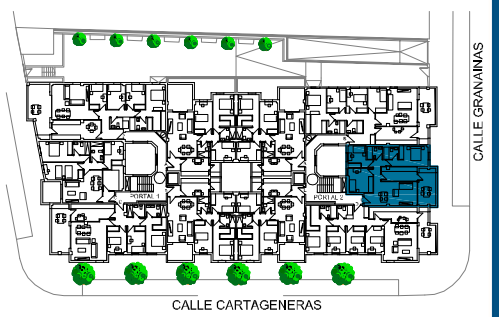

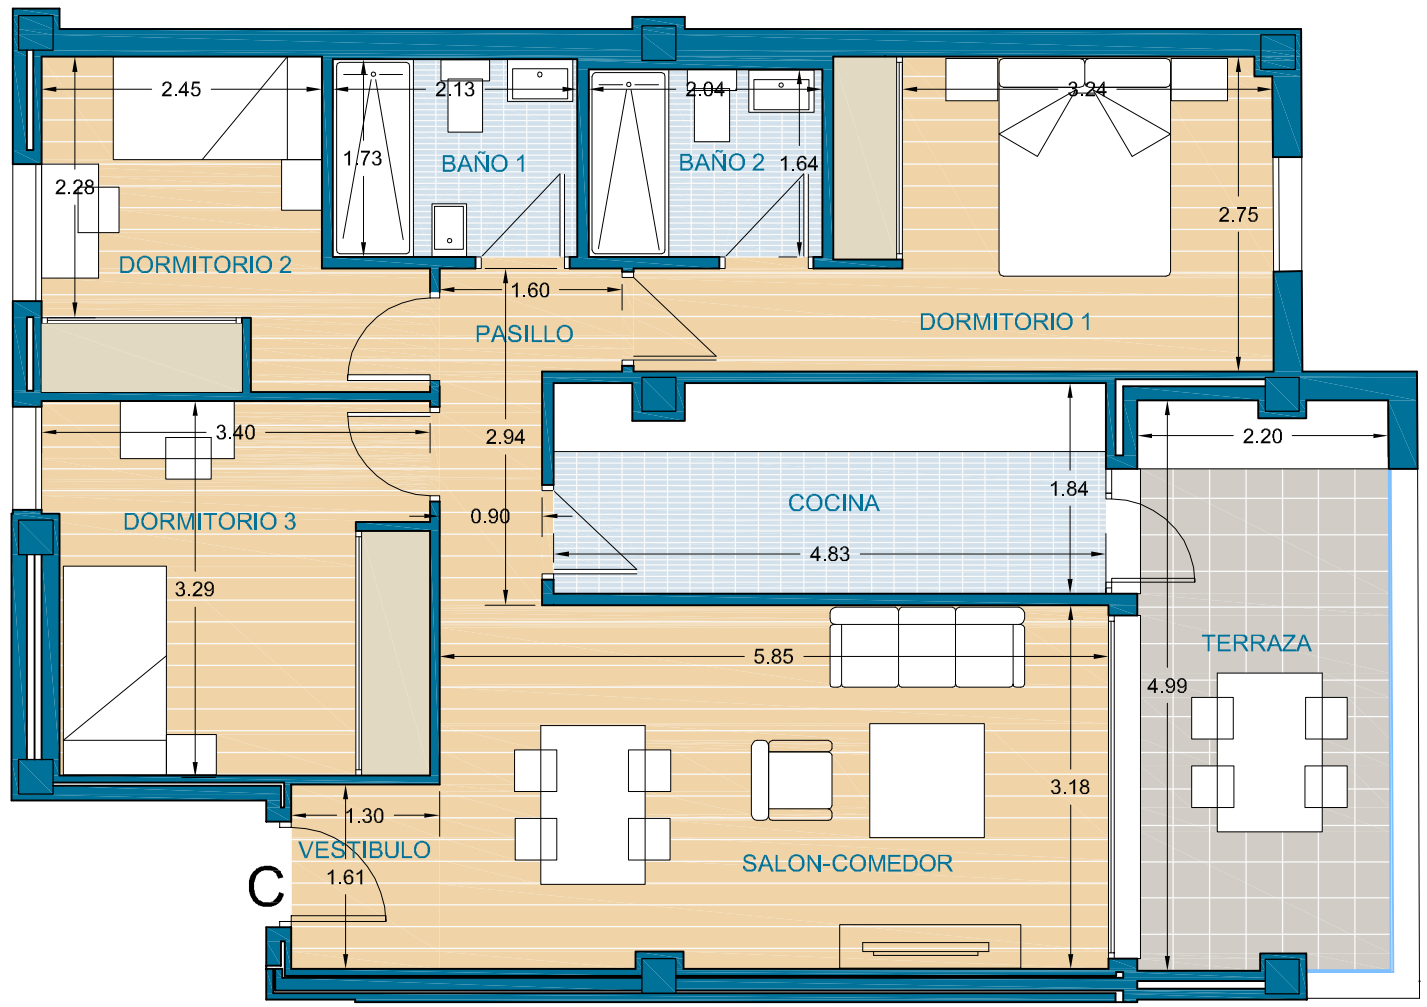

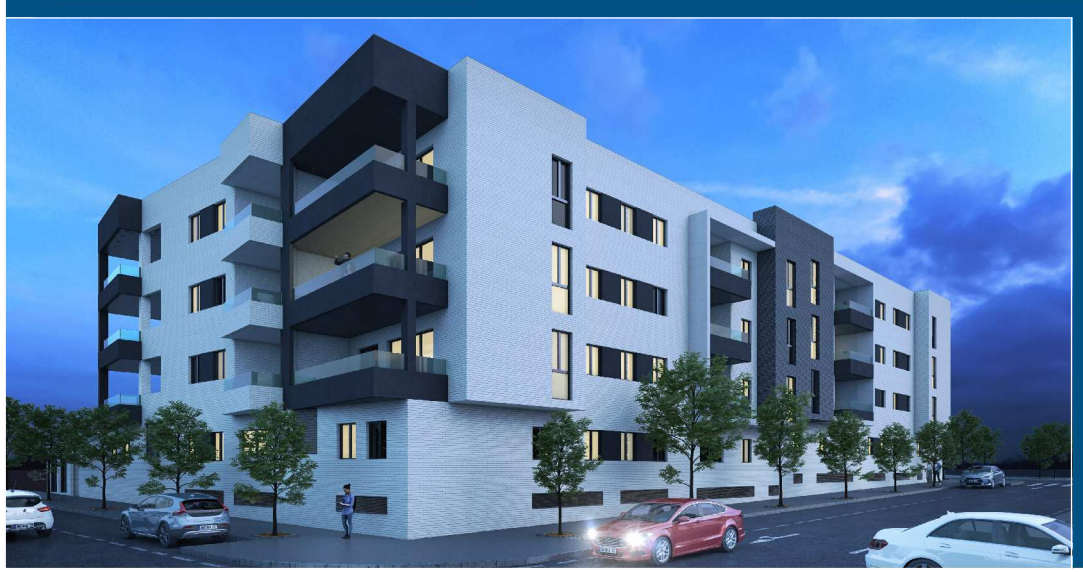

38 VIVIENDAS Y GARAJES

CALLE CARTAGENERAS ESQUINA CALLE GRANAINAS
SAN FERNANDO (CADIZ)

0 1 2 3 4 m

PROMUEVE: TERRAZAS DE CAMPOSOTO RESIDENCIAL | DIRIGE: Jove La Gestión eficaz de tu nuevo hogar. | CONSTRUYE: FELIPE CASTELLANO construcciones | COMERCIALIZA: ÁTICOS Inmobiliaria

Promotor: Residencial Terrazas de Camposoto, S. Coop. And. Promoción en proyecto de construcción de 38 viviendas colectivas, garajes y trasteros. La presente información no se considera una oferta de venta sino de incorporación a una actividad empresarial de construcción de viviendas cuyos resultados económicos se imputarán a los socios de la cooperativa promotora. Toda la información gráfica y escrita del presente documento podrá experimentar variaciones por parte de la cooperativa, administración y o dirección facultativa, no constituyendo documentación contractual. Los materiales descritos en la memoria de calidades podrán sufrir modificaciones por parte de la Dirección Facultativa siempre que a juicio de esta no perjudique la calidad de las viviendas. Mobiliario, decoración y jardinería no incluida en la oferta. El consumidor tiene derecho a que se le entregue copia del documento informativo abreviado en la oficina de información y en la sede social de la cooperativa (Decreto 218/2005). Las cantidades entregadas a cuenta de la vivienda hasta la terminación de esta, serán garantizadas conforme a la Ley. Las imágenes incluidas en este folleto son reproducciones infográficas realizadas por ordenador, por lo que pueden existir diferencias entre las mismas y la realidad. Proyectista y Director de Obra: Luis Pedro Moreira Fernández y Jose María Cano Valero. Dirección: Alameda del Marqués de Casa Domecq, Número 15, 2º A, CP 11.403. Director del Proyecto: Gestión Empresarial Jove, S.L., Alameda del Marqués de Casa Domecq, Número 15, 2º A, CP 11.403. C.I.F. B-72.133.689. OFERTA VÁLIDA HASTA FIN DE EXISTENCIAS.


TERRAZAS DE CAMPOSOTO


RESIDENCIAL

VIVIENDA DE 4 DORMITORIOS
PORTAL 2 PLANTA SEGUNDA PUERTA D

SUPERFICIES UTILES	
VESTIBULO	3,21 m2
SALON - COMEDOR	22,59 m2
COCINA	11,80 m2
PASILLO	6,34 m2
DORMITORIO 1	16,02 m2
DORMITORIO 2	8,63 m2
DORMITORIO 3	8,57 m2
DORMITORIO 4	8,44 m2
BAÑO 1	3,11 m2
BAÑO 2	3,58 m2
TERRAZA	11,12 m2
SUP. UTIL TOTAL	103,41 m2
SUP. CONSTRUIDA	120,34 m2
SUP. CONSTRUIDA con P.P. de Z.C.	136,23 m2

SUPERFICIE CONFORME R.D. 218/2005
SUPERFICIE UTIL: 103,41 m2
SUPERFICIE CONSTRUIDA: 120,34 m2

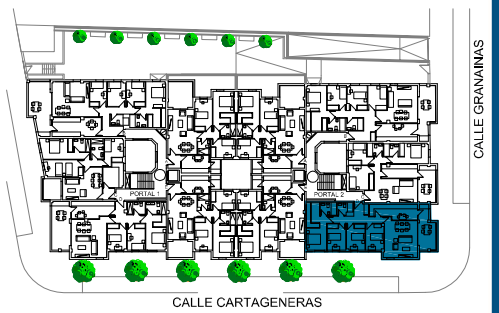

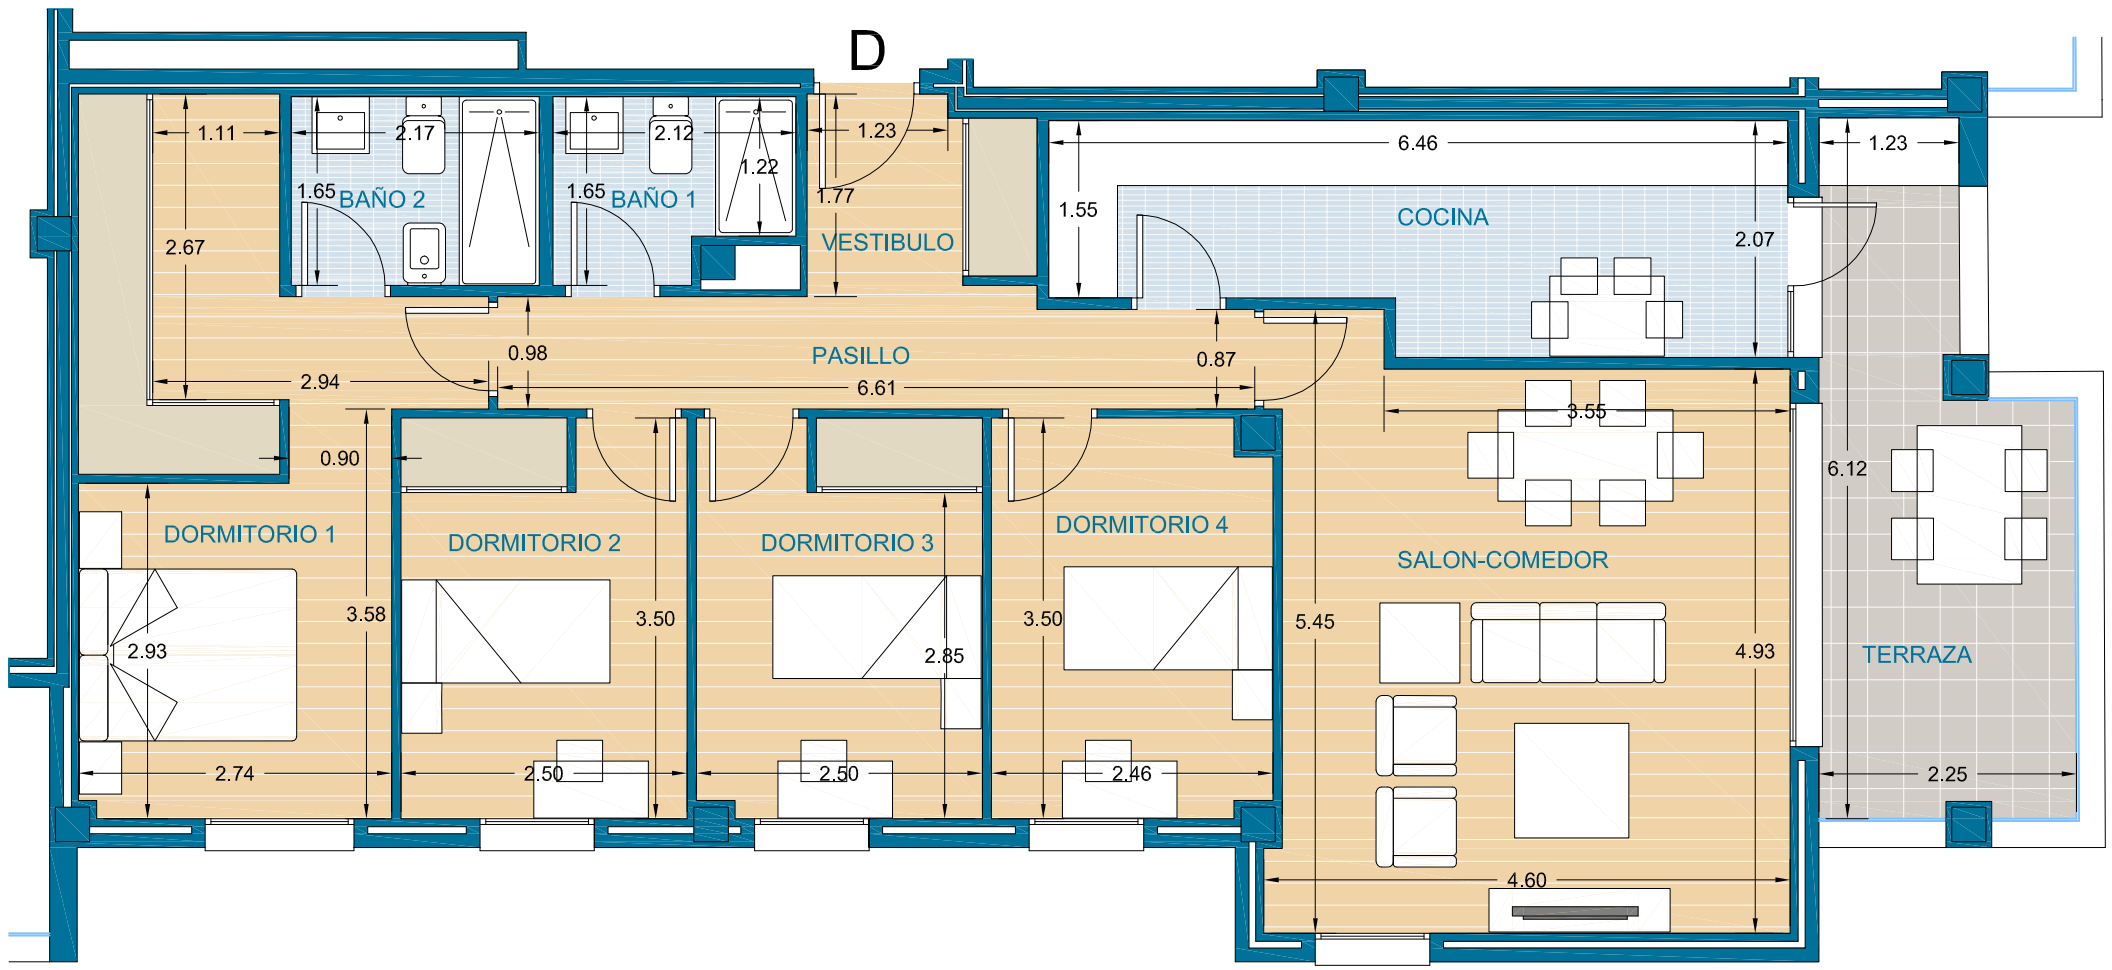



38 VIVIENDAS Y GARAJES

CALLE CARTAGENERAS ESQUINA CALLE GRANAINAS
SAN FERNANDO (CADIZ)

0 1 2 3 4 m

PROMUEVE: TERRAZAS DE CAMPOSOTO RESIDENCIAL

DIRIGE: Jove — La Gestión eficaz de tu nuevo hogar.

CONSTRUYE: FELIPE CASTELLANO construcciones

COMERCIALIZA: ÁTICOS Inmobiliaria

Promotor: Residencial Terrazas de Camposoto, S. Coop. And. Promoción en proyecto de construcción de 38 viviendas colectivas, garajes y trasteros. La presente información no se considera una oferta de venta sino de incorporación a una actividad empresarial de construcción de viviendas cuyos resultados económicos se imputarán a los socios de la cooperativa promotora. Toda la información gráfica y escrita del presente documento podrá experimentar variaciones por parte de la cooperativa, administración y o dirección facultativa, no constituyendo documentación contractual. Los materiales descritos en la memoria de calidades podrán sufrir modificaciones por parte de la Dirección Facultativa siempre que a juicio de esta no perjudique la calidad de las viviendas. Mobiliario, decoración y jardinería no incluida en la oferta. El consumidor tiene derecho a que se le entregue copia del documento informativo abreviado en la oficina de información y en la sede social de la cooperativa (Decreto 218/2005). Las cantidades entregadas a cuenta de la vivienda hasta la terminación de esta, serán garantizadas conforme a la Ley. Las imágenes incluidas en este folleto son reproducciones infográficas realizadas por ordenador, por lo que pueden existir diferencias entre las mismas y la realidad. Proyectista y Director de Obra: Luis Pedro Moreira Fernández y Jose María Cano Valero. Dirección: Alameda del Marqués de Casa Domecq, Número 15, 2º A, CP 11.403. Director del Proyecto: Gestión Empresarial Jove, S.L., Alameda del Marqués de Casa Domecq, Número 15, 2º A, CP 11.403. C.I.F: B-72.133.689. OFERTA VÁLIDA HASTA FIN DE EXISTENCIAS.


TERRAZAS DE CAMPOSOTO


RESIDENCIAL

VIVIENDA DE 3 DORMITORIOS
PORTAL 2 PLANTA SEGUNDA PUERTA E

SUPERFICIES UTILES	
VESTIBULO	2,45 m2
SALON - COMEDOR	22,18 m2
COCINA	8,65 m2
LAVADERO	2,44 m2
PASILLO	2,73 m2
DORMITORIO 1	12,67 m2
DORMITORIO 2	10,20 m2
DORMITORIO 3	8,02 m2
BAÑO 1	3,23 m2
BAÑO 2	3,32 m2
TERRAZA	7,16 m2
SUP. UTIL TOTAL	83,05 m2
SUP. CONSTRUIDA	98,14 m2
SUP. CONSTRUIDA con P.P. de Z.C.	111,10 m2

SUPERFICIE CONFORME R.D. 218/2005
SUPERFICIE UTIL: 83,05 m2
SUPERFICIE CONSTRUIDA: 98,14 m2

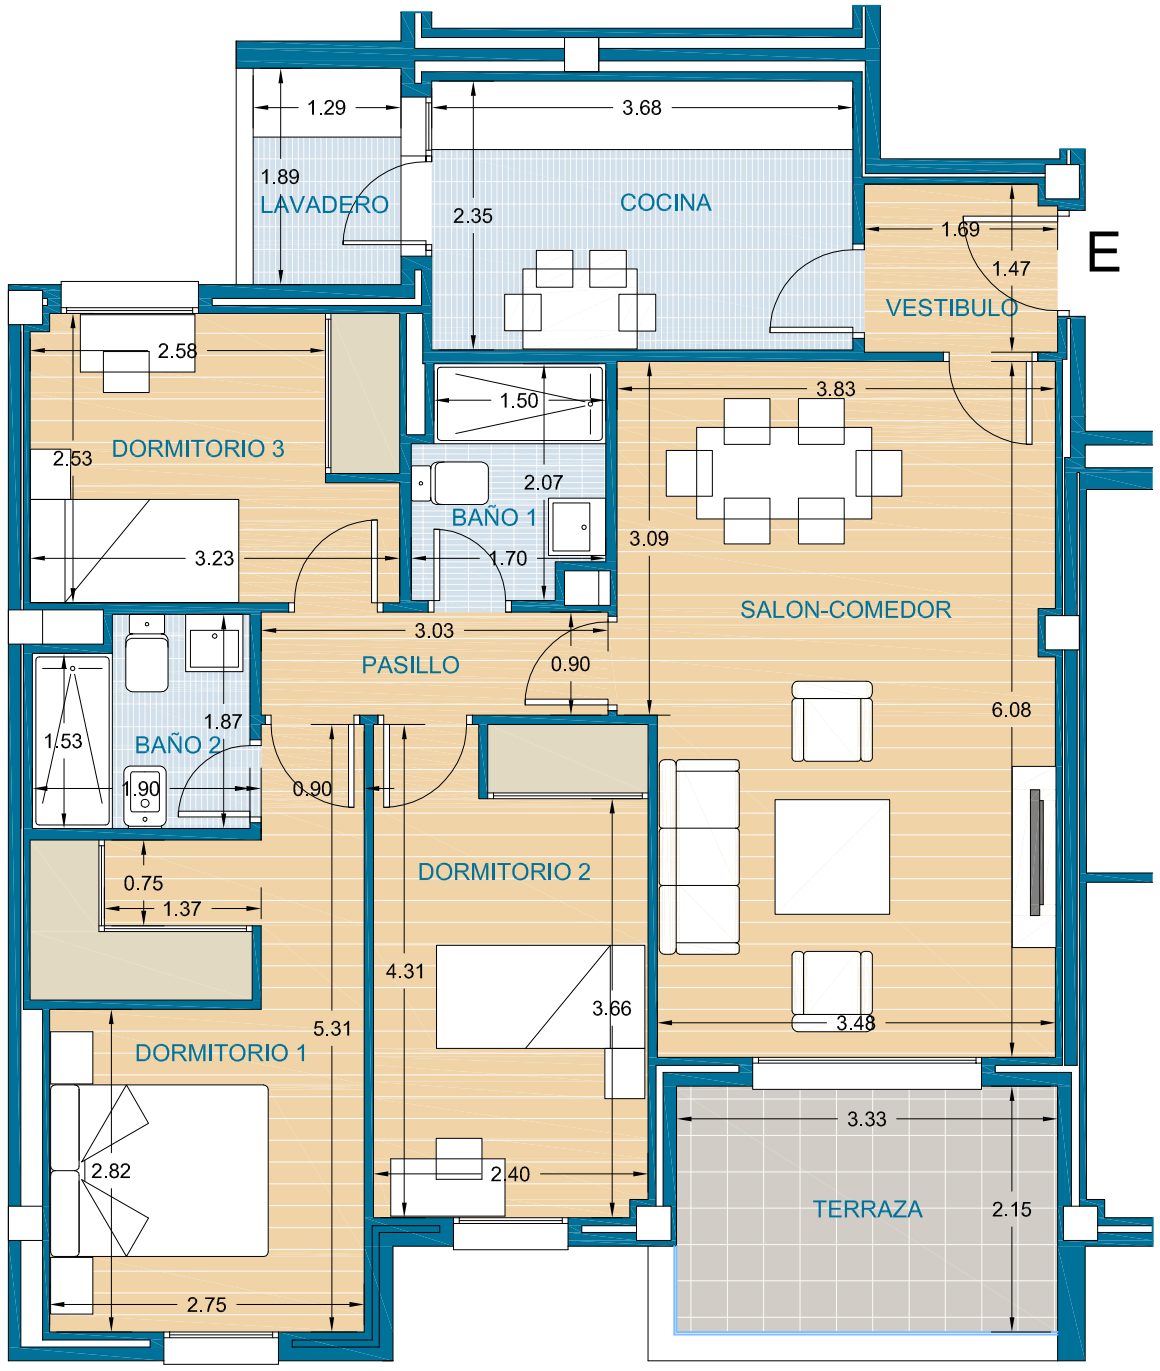

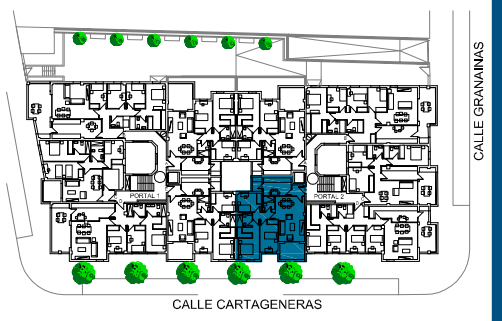



38 VIVIENDAS Y GARAJES

CALLE CARTAGENERAS ESQUINA CALLE GRANAINAS
SAN FERNANDO (CADIZ)

0 1 2 3 4 m

PROMUEVE: TERRAZAS DE CAMPOSOTO RESIDENCIAL

DIRIGE: Jove — La Gestión eficaz de tu nuevo hogar.

CONSTRUYE: FELIPE CASTELLANO construcciones

COMERCIALIZA: ÁTICOS — Áticos Inmobiliaria

Promotor: Residencial Terrazas de Camposoto, S. Coop. And. Promoción en proyecto de construcción de 38 viviendas colectivas, garajes y trasteros. La presente información no se considera una oferta de venta sino de incorporación a una actividad empresarial de construcción de viviendas cuyos resultados económicos se imputarán a los socios de la cooperativa promotora. Toda la información gráfica y escrita del presente documento podrá experimentar variaciones por parte de la coope:ativa, administración y o dirección facultativa, no constituyendo documentación contractual. Los materiales descritos en la memoria de calidades podrán sufrir modificaciones por parte de la Dirección Facultativa siempre que a juicio de esta no perjudique la calidad de las viviendas. Mobiliario, decoración y jardinería no incluida en la oferta. El consumidor tiene derecho a que se le entregue copia del documento informativo abreviaco en la oficina de informac ón y en la sede social de le cooperativa (Decreto 218/2005). Las cantidades entregadas a cuenta de la vivienda hasta la terminación de esta, serán garantizadas conforme a la Ley. Las imágenes incluidas en este folleto son reproducciones infográficas realizadas por ordenador, por lo que pueden existir diferencias entre las mismas y la realidad. Proyectista y Director de Obra: Luis Pedro Moreira Fernández y Jose María Cano Valero. Dirección: Alameda del Marqués de Casa Domecq, Número 15, 2º A, CP 11.403. Director del Proyecto: Gestión Empresarial Jove, S.L., Alameda del Marqués de Casa Domecq, Número 15, 2º A, CP 11.403. C.I.F. B-72.133.689. OFERTA VÁLIDA HASTA FIN DE EXISTENCIAS.


TERRAZAS DE CAMPOSOTO


RESIDENCIAL

VIVIENDA DE 3 DORMITORIOS
PORTAL 2 PLANTA TERCERA PUERTA A

SUPERFICIES UTILES	
VESTIBULO	2,89 m2
SALON - COMEDOR	22,26 m2
COCINA	8,65 m2
LAVADERO	2,44 m2
DORMITORIO 1	12,67 m2
DORMITORIO 2	10,20 m2
DORMITORIO 3	8,02 m2
BAÑO 1	3,23 m2
BAÑO 2	3,32 m2
TERRAZA	9,53 m2
SUP. UTIL TOTAL	83,21 m2
SUP. CONSTRUIDA	101,48 m2
SUP. CONSTRUIDA con P.P. de Z.C.	114,88 m2

SUPERFICIE CONFORME R.D. 218/2005
SUPERFICIE UTIL: 83,21 m2
SUPERFICIE CONSTRUIDA: 101,48 m2

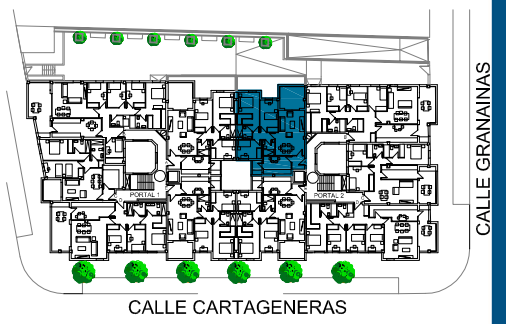

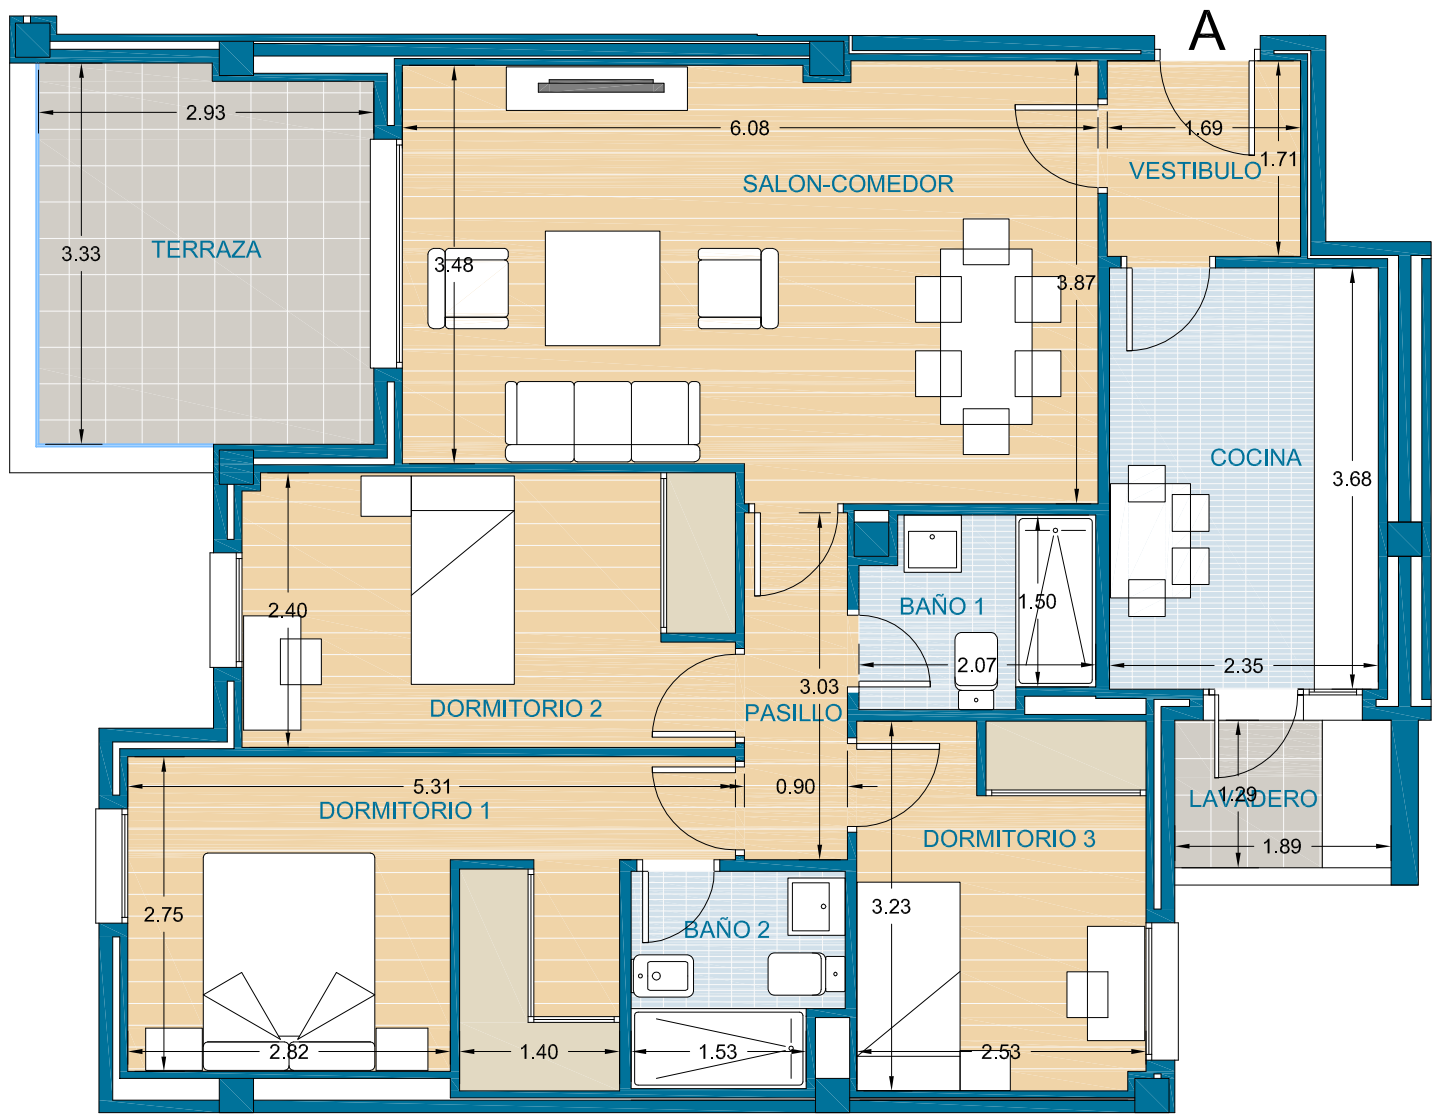



38 VIVIENDAS Y GARAJES

CALLE CARTAGENERAS ESQUINA CALLE GRANAINAS
SAN FERNANDO (CADIZ)

0 1 2 3 4 m

PROMUEVE: TERRAZAS DE CAMPOSOTO RESIDENCIAL | DIRIGE: Jove La Gestión eficaz de tu nuevo hogar. | CONSTRUYE: FELIPE CASTELLANO construcciones | COMERCIALIZA: Áticos Inmobiliaria

Promotor: Residencial Terrazas de Camposoto, S. Coop. And. Promoción en proyecto de construcción de 38 viviendas colectivas, garajes y trasteros. La presente información no se considera una oferta de venta sino de incorporación a una actividad empresarial de construcción de viviendas cuyos resultados económicos se imputarán a los socios de la cooperativa promotora. Toda la información gráfica y escrita del presente documento podrá experimentar variaciones por parte de la cooperativa, administración y o dirección facultativa, no constituyendo documentación contractual. Los materiales descritos en la memoria de calidades podrán sufrir modificaciones por parte de la Dirección Facultativa siempre que a juicio de esta no perjudique la calidad de las viviendas. Mobiliario, decoración y jardinería no incluida en la oferta. El consumidor tiene derecho a que se le entregue copia del documento informativo abreviado en la oficina de información y en la sede social de la cooperativa (Decreto 218/2005). Las cantidades entregadas a cuenta de la vivienda hasta la terminación de esta, serán garantizadas conforme a la Ley. Las imágenes incluidas en este folleto son reproducciones infográficas realizadas por ordenador, por lo que pueden existir diferencias entre las mismas y la realidad. Proyectista y Director de Obra: Luis Pedro Moreira Fernández y Jose María Cano Valero. Dirección: Alameda del Marqués de Casa Domecq, Número 15, 2º A, CP 11.403. Director del Proyecto: Gestión Empresarial Jove, S.L., Alameda del Marqués de Casa Domecq, Número 15, 2º A, CP 11.403. C.I.F: B-72.133.689. OFERTA VÁLIDA HASTA FIN DE EXISTENCIAS.


TERRAZAS DE CAMPOSOTO


RESIDENCIAL

VIVIENDA DE 4 DORMITORIOS
PORTAL 2 PLANTA TERCERA PUERTA B

SUPERFICIES UTILES	
VESTIBULO	4,90 m2
SALON - COMEDOR	22,68 m2
COCINA	13,30 m2
PASILLO	8,03 m2
DORMITORIO 1	17,23 m2
DORMITORIO 2	8,19 m2
DORMITORIO 3	8,42 m2
DORMITORIO 4	8,18 m2
BAÑO 1	3,66 m2
BAÑO 2	3,96 m2
TERRAZA	13,50 m2
SUP. UTIL TOTAL	112,05 m2
SUP. CONSTRUIDA	129,35 m2
SUP. CONSTRUIDA con P.P. de Z.C.	146,43 m2

SUPERFICIE CONFORME R.D. 218/2005
SUPERFICIE UTIL: 112,05 m2
SUPERFICIE CONSTRUIDA: 129,35 m2

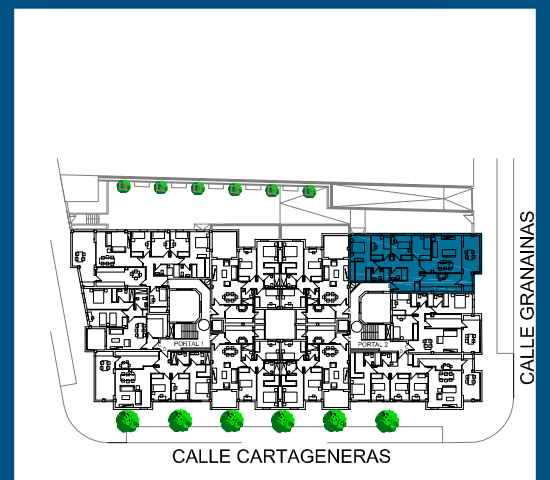

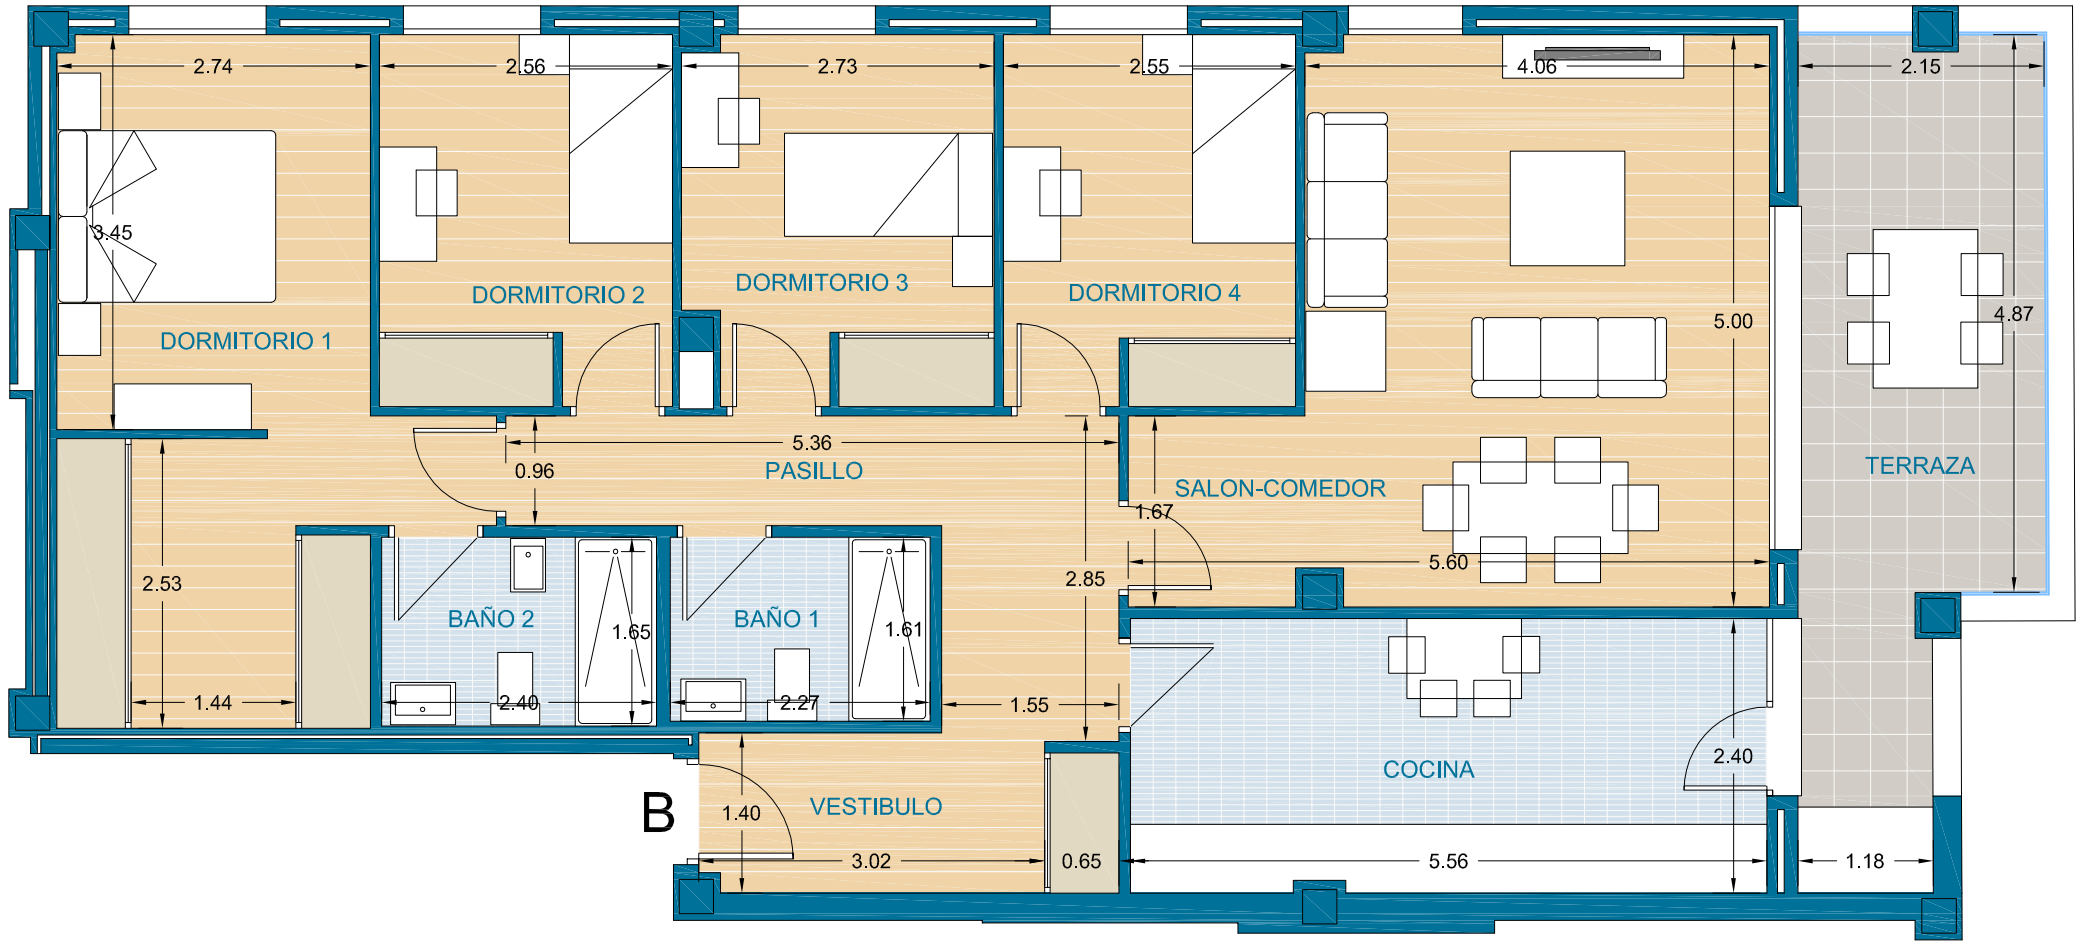



38 VIVIENDAS Y GARAJES

CALLE CARTAGENERAS ESQUINA CALLE GRANAINAS
SAN FERNANDO (CADIZ)

0 1 2 3 4 m

PROMUEVE TERRAZAS DE CAMPOSOTO RESIDENCIAL · DIRIGE Jove La Gestión eficaz de tu nuevo hogar. · CONSTRUYE FELIPE CASTELLANO construcciones · COMERCIALIZA Áticos Inmobiliaria

Promotor: Residencial Terrazas de Camposoto, S. Coop. And. Promoción en proyecto de construcción de 38 viviendas colectivas, garajes y trasteros. La presente información no se considera una oferta de venta sino de incorporación a una actividad empresarial de construcción de viviendas cuyos resultados económicos se imputarán a los socios de la cooperativa promotora. Toda la información gráfica y escrita del presente documento podrá experimentar variaciones por parte de la cooperativa, administración y o dirección facultativa, no constituyendo documentación contractual. Los materiales descritos en la memoria de calidades podrán sufrir modificaciones por parte de la Dirección Facultativa siempre que a juicio de esta no perjudique la calidad de las viviendas. Mobiliario, decoración y jardinería no incluida en la oferta. El consumidor tiene derecho a que se le entregue copia del documento informativo abreviado en la oficina de información y en la sede social de la cooperativa (Decreto 218/2005). Las cantidades entregadas a cuenta de la vivienda hasta la terminación de esta, serán garantizadas conforme a la Ley. Las imágenes incluidas en este folleto son reproducciones infográficas realizadas por ordenador, por lo que pueden existir diferencias entre las mismas y la realidad. Proyectista y Director de Obra: Luis Pedro Moreira Fernández y Jose María Cano Valero. Dirección: Alameda del Marqués de Casa Domecq, Número 15, 2º A, CP 11.403. Director del Proyecto: Gestión Empresarial Jove, S.L., Alameda del Marqués de Casa Domecq, Número 15, 2º A, CP 11.403. C.I.F: B-72.133.689. OFERTA VÁLIDA HASTA FIN DE EXISTENCIAS.


TERRAZAS DE CAMPOSOTO


RESIDENCIAL


VIVIENDA DE 3 DORMITORIOS
PORTAL 2 PLANTA TERCERA PUERTA C

SUPERFICIES UTILES	
VESTIBULO	2,09 m2
SALON - COMEDOR	18,53 m2
COCINA	8,74 m2
PASILLO	3,27 m2
DORMITORIO 1	12,01 m2
DORMITORIO 2	8,06 m2
DORMITORIO 3	10,59 m2
BAÑO 1	3,69 m2
BAÑO 2	3,35 m2
TERRAZA	10,88 m2
SUP. UTIL TOTAL	81,21 m2
SUP. CONSTRUIDA	93,55 m2
SUP. CONSTRUIDA con P.P. de Z.C.	105,90 m2

SUPERFICIE CONFORME R.D. 218/2005
SUPERFICIE UTIL: 81,21 m2
SUPERFICIE CONSTRUIDA: 93,55 m2

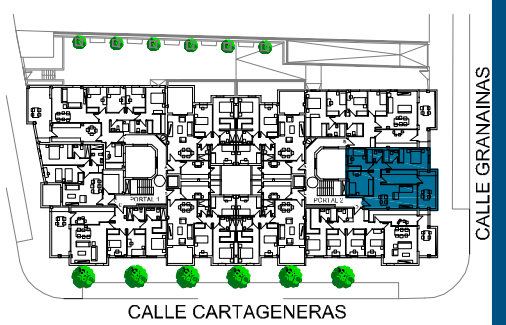

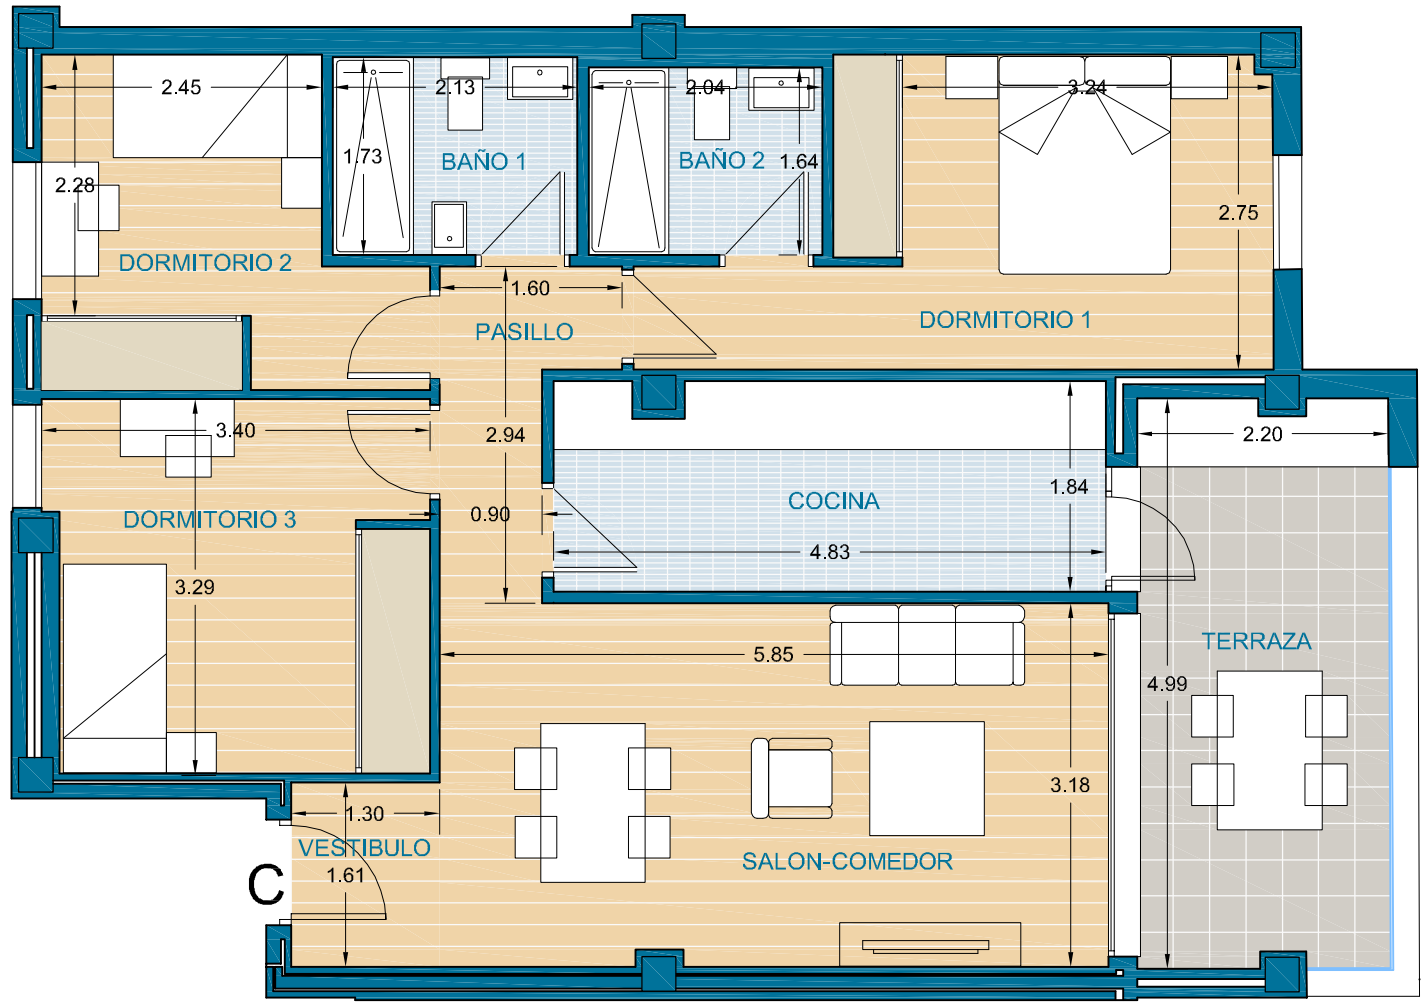

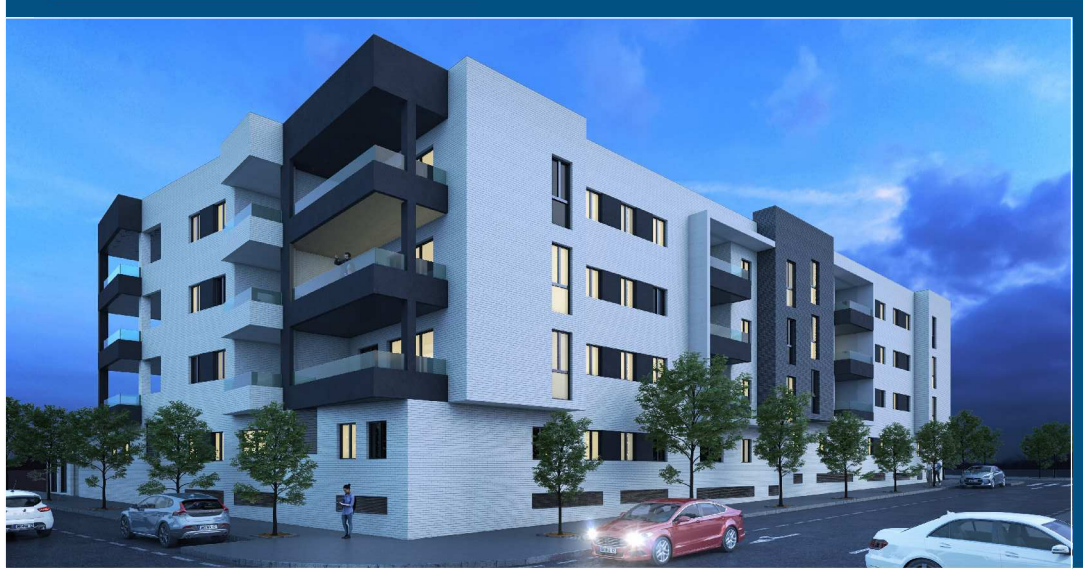

38 VIVIENDAS Y GARAJES

CALLE CARTAGENERAS ESQUINA CALLE GRANAINAS
SAN FERNANDO (CADIZ)

0 1 2 3 4 m

PROMUEVE: TERRAZAS DE CAMPOSOTO RESIDENCIAL | DIRIGE: Jove La Gestión eficaz de tu nuevo hogar. | CONSTRUYE: FELIPE CASTELLANO construcciones | COMERCIALIZA: ÁTICOS Áticos Inmobiliaria

Promotor: Residencial Terrazas de Camposoto, S. Coop. And. Promoción en proyecto de construcción de 38 viviendas colectivas, garajes y trasteros. La presente información no se considera una oferta de venta sino de incorporación a una actividad empresarial de construcción de viviendas cuyos resultados económicos se imputarán a los socios de la cooperativa promotora. Toda la información gráfica y escrita del presente documento podrá experimentar variaciones por parte de la cooperativa, administración y o dirección facultativa, no constituyendo documentación contractual. Los materiales descritos en la memoria de calidades podrán sufrir modificaciones por parte de la Dirección Facultativa siempre que a juicio de esta no perjudique la calidad de las viviendas. Mobiliario, decoración y jardinería no incluida en la oferta. El consumidor tiene derecho a que se le entregue copia del documento informativo abreviado en la oficina de información y en la sede social de la cooperativa (Decreto 218/2005). Las cantidades entregadas a cuenta de la vivienda hasta la terminación de esta, serán garantizadas conforme a la Ley. Las imágenes incluidas en este folleto son reproducciones infográficas realizadas por ordenador, por lo que pueden existir diferencias entre las mismas y la realidad. Proyectista y Director de Obra: Luis Pedro Moreira Fernández y Jose María Cano Valero. Dirección: Alameda del Marqués de Casa Domecq, Número 15, 2º A, CP 11.403. Director del Proyecto: Gestión Empresarial Jove, S.L., Alameda del Marqués de Casa Domecq, Número 15, 2º A, CP 11.403. C.I.F: B-72.133.689. OFERTA VÁLIDA HASTA FIN DE EXISTENCIAS.


TERRAZAS DE CAMPOSOTO


RESIDENCIAL

VIVIENDA DE 4 DORMITORIOS
PORTAL 2 PLANTA TERCERA PUERTA D

SUPERFICIES UTILES	
VESTIBULO	3,21 m2
SALON - COMEDOR	22,59 m2
COCINA	11,80 m2
PASILLO	6,34 m2
DORMITORIO 1	16,02 m2
DORMITORIO 2	8,63 m2
DORMITORIO 3	8,57 m2
DORMITORIO 4	8,44 m2
BAÑO 1	3,11 m2
BAÑO 2	3,58 m2
TERRAZA	11,12 m2
SUP. UTIL TOTAL	103,41 m2
SUP. CONSTRUIDA	120,34 m2
SUP. CONSTRUIDA con P.P. de Z.C.	136,23 m2

SUPERFICIE CONFORME R.D. 218/2005
SUPERFICIE UTIL: 103,41 m2
SUPERFICIE CONSTRUIDA: 120,34 m2

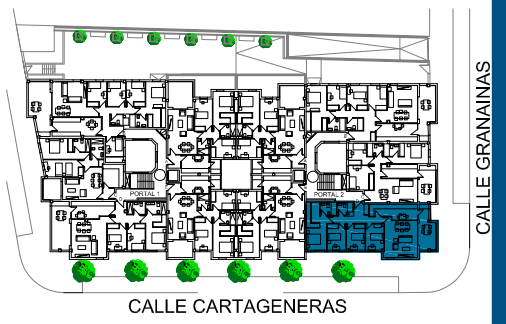

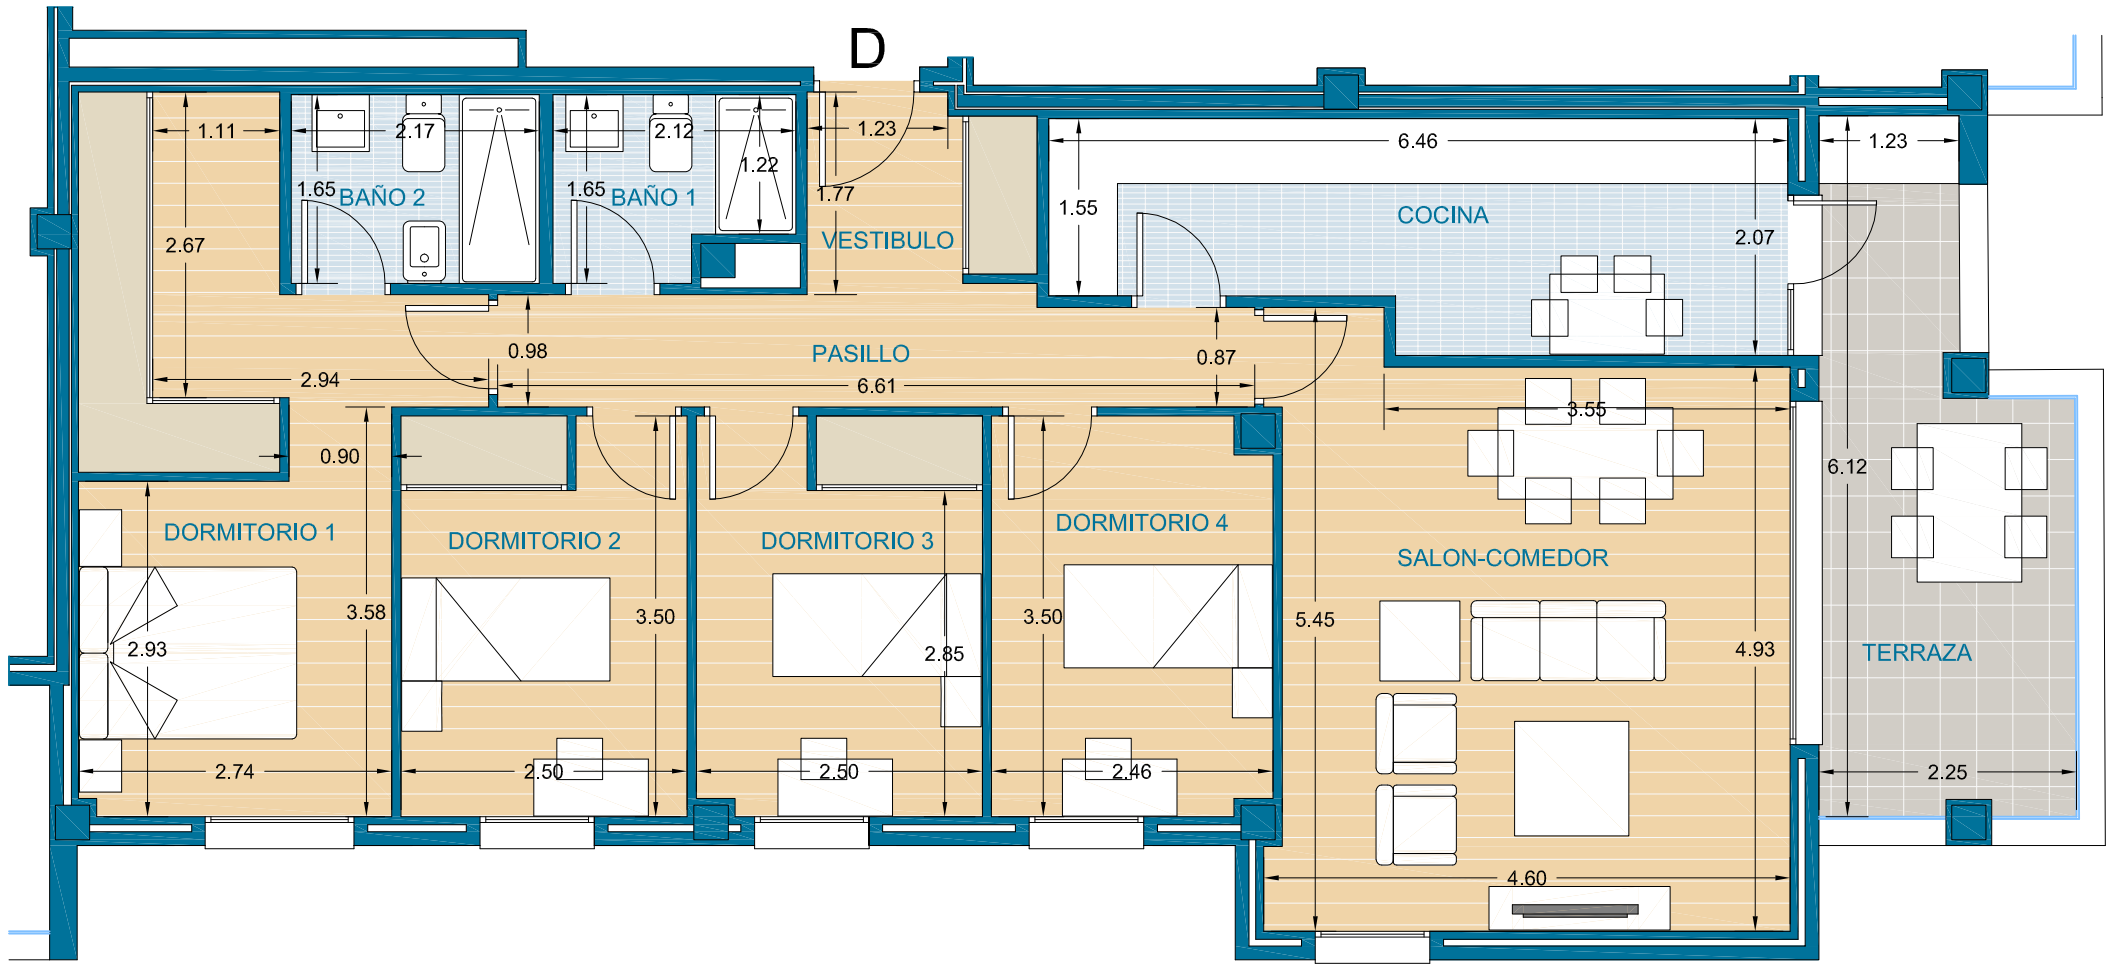



38 VIVIENDAS Y GARAJES

CALLE CARTAGENERAS ESQUINA CALLE GRANAINAS
SAN FERNANDO (CADIZ)

0 1 2 3 4 m

PROMUEVE: TERRAZAS DE CAMPOSOTO RESIDENCIAL

DIRIGE: Jove — La Gestión eficaz de tu nuevo hogar.

CONSTRUYE: FELIPE CASTELLANO construcciones

COMERCIALIZA: ÁTICOS Inmobiliaria

Promotor: Residencial Terrazas de Camposoto, S. Coop. And. Promoción en proyecto de construcción de 38 viviendas colectivas, garajes y trasteros. La presente información no se considera una oferta de venta sino de incorporación a una actividad empresarial de construcción de viviendas cuyos resultados económicos se imputarán a los socios de la cooperativa promotora. Toda la información gráfica y escrita del presente documento podrá experimentar variaciones por parte de la cooperativa, administración y o dirección facultativa, no constituyendo documentación contractual. Los materiales descritos en la memoria de calidades podrán sufrir modificaciones por parte de la Dirección Facultativa siempre que a juicio de esta no perjudique la calidad de las viviendas. Mobiliario, decoración y jardinería no incluida en la oferta. El consumidor tiene derecho a que se le entregue copia del documento informativo abreviado en la oficina de información y en la sede social de la cooperativa (Decreto 218/2005). Las cantidades entregadas a cuenta de la vivienda hasta la terminación de esta, serán garantizadas conforme a la Ley. Las imágenes incluidas en este folleto son reproducciones infográficas realizadas por ordenador, por lo que pueden existir diferencias entre las mismas y la realidad. Proyectista y Director de Obra: Luis Pedro Moreira Fernández y Jose María Cano Valero. Dirección: Alameda del Marqués de Casa Domecq, Número 15, 2º A, CP 11.403. Director del Proyecto: Gestión Empresarial Jove, S.L., Alameda del Marqués de Casa Domecq, Número 15, 2º A, CP 11.403. C.I.F: B-72.133.689. OFERTA VÁLIDA HASTA FIN DE EXISTENCIAS.


TERRAZAS DE CAMPOSOTO


RESIDENCIAL

VIVIENDA DE 3 DORMITORIOS
PORTAL 2 PLANTA TERCERA PUERTA E

SUPERFICIES UTILES	
VESTIBULO	2,45 m2
SALON - COMEDOR	22,18 m2
COCINA	8,65 m2
LAVADERO	2,44 m2
PASILLO	2,73 m2
DORMITORIO 1	12,67 m2
DORMITORIO 2	10,20 m2
DORMITORIO 3	8,02 m2
BAÑO 1	3,23 m2
BAÑO 2	3,32 m2
TERRAZA	7,16 m2
SUP. UTIL TOTAL	83,05 m2
SUP. CONSTRUIDA	98,14 m2
SUP. CONSTRUIDA con P.P. de Z.C.	111,10 m2

SUPERFICIE CONFORME R.D. 218/2005
SUPERFICIE UTIL: 83,05 m2
SUPERFICIE CONSTRUIDA: 98,14 m2

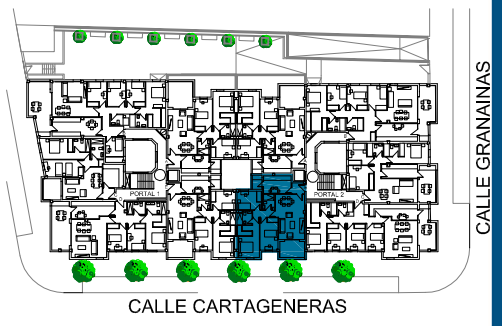

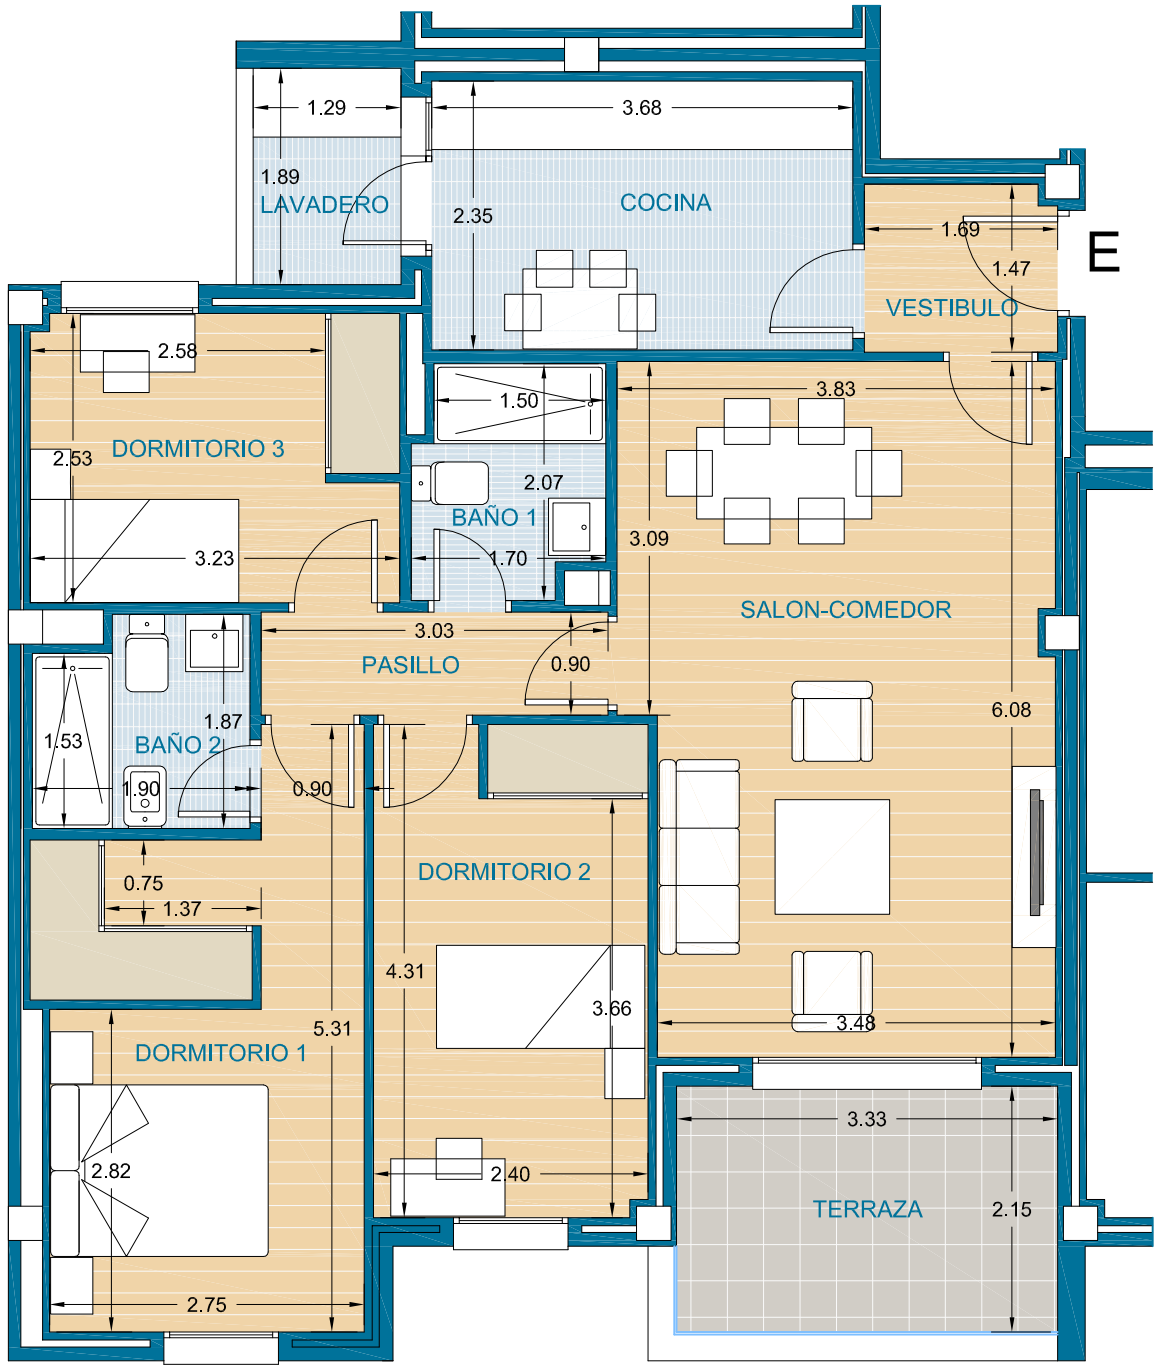



38 VIVIENDAS Y GARAJES

CALLE CARTAGENERAS ESQUINA CALLE GRANAINAS
SAN FERNANDO (CADIZ)

0 1 2 3 4 m

PROMUEVE: TERRAZAS DE CAMPOSOTO RESIDENCIAL
DIRIGE: Jove — La Gestión eficaz de tu nuevo hogar.
CONSTRUYE: FELIPE CASTELLANO construcciones
COMERCIALIZA: ÁTICOS — Áticos Inmobiliaria

Promotor: Residencial Terrazas de Camposoto, S. Coop. And. Promoción en proyecto de construcción de 38 viviendas colectivas, garajes y trasteros. La presente información no se considera una oferta de venta sino de incorporación a una actividad empresarial de construcción de viviendas cuyos resultados económicos se imputarán a los socios de la cooperativa promotora. Toda la información gráfica y escrita del presente documento podrá experimentar variaciones por parte de la cooperativa, administración y o dirección facultativa, no constituyendo documentación contractual. Los materiales descritos en la memoria de calidades podrán sufrir modificaciones por parte de la Dirección Facultativa siempre que a juicio de esta no perjudique la calidad de las viviendas. Mobiliario, decoración y jardinería no incluida en la oferta. El consumidor tiene derecho a que se le entregue copia del documento informativo abreviado en la oficina de información y en la sede social de la cooperativa (Decreto 218/2005). Las cantidades entregadas a cuenta de la vivienda hasta la terminación de esta, serán garantizadas conforme a la Ley. Las imágenes incluidas en este folleto son reproducciones infográficas realizadas por ordenador, por lo que pueden existir diferencias entre las mismas y la realidad. Proyectista y Director de Obra: Luis Pedro Moreira Fernández y Jose María Cano Valero. Dirección: Alameda del Marqués de Casa Domecq, Número 15, 2º A, CP 11.403. Director del Proyecto: Gestión Empresarial Jove, S.L., Alameda del Marqués de Casa Domecq, Número 15, 2º A, CP 11.403. C.I.F. B-72.133.689. OFERTA VÁLIDA HASTA FIN DE EXISTENCIAS.

TERRAZAS DE CAMPOSOTO

RESIDENCIAL

MEMORIA DE CALIDADES

ESTRUCTURA, FACHADAS Y ALBAÑILERÍA

Cimentación y Estructura de hormigón armado.
Cerramiento exterior de fachadas de ladrillo visto color blanco-crema o similar, cámara de aire, aislamiento termo acústico y trasdosado con perfilería de acero galvanizado y placas de yeso laminadas. Antepecho de balcones con vidrio de seguridad.
Tabiquería interior con perfilería de acero galvanizado con aislamiento de lana mineral y placas de yeso laminadas. Separación entre viviendas con medio pie de ladrillo perforado con trasdosado a ambas caras con perfilería de acero galvanizado, aislamiento de lana mineral y placas de yeso laminadas.

CARPINTERÍA

Ventanas y ventanales en aluminio lacado, con rotura de puente térmico y vidrios con cámara y doble acristalamiento. Persianas de aluminio con aislamiento interior, lacadas en el mismo color de la carpintería. Rejas en viviendas de planta baja.
Puerta blindada en acceso a vivienda, con cerradura de seguridad.
Puertas interiores con terminación lacada o barnizada en diferentes combinaciones. Armarios empotrados con las puertas a juego con la carpintería interior de la vivienda.

CALEFACCIÓN Y AGUA CALIENTE SANITARIA

Instalación de energía solar térmica mediante placas solares. Termo de gas auto modulante como equipo de apoyo.
Instalación de preinstalación de aire, realizada con conductos. Rejillas de doble regulación en las conducciones de impulsión, fijas en las de retorno.

ELECTRICIDAD

Instalación preparada para grado de electrificación elevada. Mecanismos Zenit de Niessen o similar. Tomas de televisión y línea de teléfono y datos en salón, cocina y dormitorios. Puntos de luz conmutados en todos los dormitorios y pasillos.

TELECOMUNICACIONES

Viviendas adaptadas a la normativa vigente de telecomunicaciones.

PAVIMENTOS INTERIORES Y EXTERIORES

Al existir la posibilidad de elegir entre diferentes estilos de acabados los pavimentos de salón-comedor, recibidor, distribuidores y dormitorios serán de tsuelo laminado flotante acabada en distintos tonos de madera o gres porcelánico en diferentes acabados.
Cocina y cuartos de baño: Gres porcelánico en diferentes acabados en función del ambiente elegido.
Terrazas y zonas exteriores comunes: pavimento cerámico antideslizante. Terrazas con punto de luz y enchufe. Punto de agua en las terrazas de planta baja.

REVESTIMIENTOS

Pintura plástica lisa en todas las dependencias excepto en cocinas, baños y aseos, en los que se utiliza material cerámico con diferentes tonos de acabado en función del ambiente elegido.

FONTANERIA Y APARATOS SANITARIOS

Tubería interior de agua fría y caliente en polietileno reticulado. Desagües de aparatos y saneamientos en PVC.
Sanitarios de porcelana vitrificada blanca de primera calidad de Roca o similar con grifería cromada monomando.
.

ZONAS COMUNES

Urbanización privada delimitada con cerramiento perimetral y video portero.
Piscina de adultos en cubierta con aseos.
Portal con revestimientos pétreos o cerámicos de primera calidad. Decoración de los portales según las indicaciones del Arquitecto director de obras.
Ascensores SCHINDLER o similar con puertas automáticas en acero inoxidable, adaptado a minusválidos, incluyendo bajada a sótano mediante llave o código.
Puerta de entrada de apertura al garaje general motorizada, con accionamiento mediante mando a distancia y llave. Terminación del suelo del garaje y de los trasteros en hormigón pulido. Llaves amaestradas para vivienda y portal, puerta de garaje y zonas comunes.



38 VIVIENDAS Y GARAJES

CALLE CARTAGENERAS ESQUINA CALLE GRANAINAS
SAN FERNANDO (CADIZ)

PROMUEVE: TERRAZAS DE CAMPOSOTO RESIDENCIAL
DIRIGE: Jove — La Gestión eficaz de tu nuevo hogar.
CONSTRUYE: FELIPE CASTELLANO construcciones
COMERCIALIZA: Áticos Inmobiliaria

Promotor: Residencial Terrazas de Camposoto, S. Coop. And. Promoción en proyecto de construcción de 38 viviendas colectivas, garajes y trasteros. La presente información no se cunsidera una oferta de venta sino de incorporación a una actividad empresarial de construcción de viviendas cuyos resultados económicos se imputarán a los socios de la cooperativa promotora. Toda la información gráfica y escrita del presente documento podrá experimentar variaciones por parte de la cooperativa, administración y o dirección facultativa, no constituyendo documentación contractual. Los materiales descritos en la memoria de calidades podrán sufrir mocificaciones por parte de la Dirección Facultativa siempre cue a jucio de esta no perjudique la calidad de las viviendas. Mobiliario, decoración y jardinería no incluida en la oferta. El consumidor tiene derecho a que se le entregue copia del documento informativo abreviado en la oficina de información y en la sede social de la cooperativa (Decreto 218/2005). Las cantidades entregadas a cuenta de la vivienda hasta la terminación de esta, serán garantizadas conforme a la Ley. Las irrágenes incluidas en este folleto son reproducciones infográficas realizadas por ordenacor, por lo que pueden existir diferencias entre las mismas y la realidad. Proyectista y Director de Obra: Luis Pedro Moreira Fernández y Jose María Cano Valero. Dirección: Alameda del Marqués de Casa Domecq, Número 15, 2º A, CP 11.403. Director del Proyecto: Gestión Empresarial Jove, S.L., Alameda del Marqués de Casa Domecq, Número 15, 2º A, CP 11.403. C.I.F: B-72.133.689. OFERTA VÁLIDA HASTA FIN DE EXISTENCIAS.

TERRAZAS DE CAMPOSOTO

RESIDENCIAL

RESIDENCIAL TERRAZAS DE CAMPOSOTO, SDAD. COOP. AND. (EN CONSTITUCIÓN)												
PREVISIÓN DE DATOS ECONOMICOS Y SUPERFICIES SOBRE ANTEPROYECTO												
Descripción de las unidades previstas			Superficies tipo previstas (*)		Costos previstos(*)		rmulas de pago previstas (IVA incluido)-*Propuesta de pago sujeta a las condiciones de pago y plazos establecidos de financiación establecidos de la entidad financi					
Número previsto	Tipologias Dormitorios	Tipo	Construida con pp zzcc	Util	sin IVA	con IVA incluido	Reserva	Reserva elección	Reserva Aplazada	Aplazado	IVA de la Hipoteca	Préstamo Hipotecario
1	2D		93,73 m2	73,40 m2	98.800,00 €	108.680,00 €	2.000,00 €	6.422,70 €	5.977,40 €	7.335,90 €	7.904,00 €	79.040,00 €
29	3D	A	109,04 m2	83,11 m2	124.800,00 €	137.280,00 €	3.000,00 €	7.639,20 €	7.550,40 €	9.266,40 €	9.984,00 €	99.840,00 €
	3D	B	126,45 m2	98,39 m2	143.520,00 €	157.872,00 €	3.000,00 €	9.235,08 €	8.682,96 €	10.656,36 €	11.481,60 €	114.816,00 €
10	4D		136,20 m2	117,82 m2	161.200,00 €	177.320,00 €	4.000,00 €	9.742,30 €	9.752,60 €	11.969,10 €	12.896,00 €	128.960,00 €
Es obligatorio vincular una plaza de garaje a elección del socio cooperativista a cada vivienda												
Plaza de garaje Tipo			23,93 m2		11.198,63 €	12.318,49 €		954,68 €	677,52 €	831,50 €	895,89 €	8.958,90 €
Capital Social			600 €		CAIXABANK: ES57 2100 3620 8122 0001 9895							
Reserva y resto de aportaciones seún formulas de pago arriba indicadas												

(*) Los costos previstos indicados corresponden a una vivienda TIPO, no incluye anexos como garajes y trasteros,

(*)La unidades aquí publicadas no determinan el costo de las restantes de similares caracteristicas.

-Las aportaciones económicas se abonarán en cuenta especial de la promoción

-La fórmula de aportaciones contenida es orientativa pudiendose estudiar otras formulas de pago dentro del calendario aprobado


-Previamente a la entrega de llaves habrá que abonar el IVA del préstamo hipotecraio (al tipo vigente), más una provisión correspondiente a los gastos de escritura de la Adjudicación Definitiva

-Todos los gastos y tributos serán por cuenta del socio adjudicatario

-La cooperativa deberá garantizar las cantidades entregadas por sus socios a cuenta de vivienda conforme a ley.A tal fin solicitará a una entidad financiera o aseguradora el aval o seguro en garantia de la devolución de dichas cantidades

-El socio deberá aportar cuando se le demanda los datos y documentos necesarios para acreditar su capacidad de pago (Renta, Cirbe, etc), así como afianzar el préstamo a la cooperativa en proporción a su participación en ella si la entidad financiera lo requiriera para la concesión del préstamo promotor

LAS VIVIENDAS RECOGIDAS EN ESTE DOSSIER SON UNA PEQUEÑA REPRESENTACIÓN DE LAS DIFERENTES TIPOLOGÍAS DE LA PROMOCIÓN
EN LA OFICINA COMERCIAL DE LA COOPERATIVA ENCONTRARA LA OFERTA COMPLETA DE VIVIENDAS DISPONIBLES EN LA PROMOCION

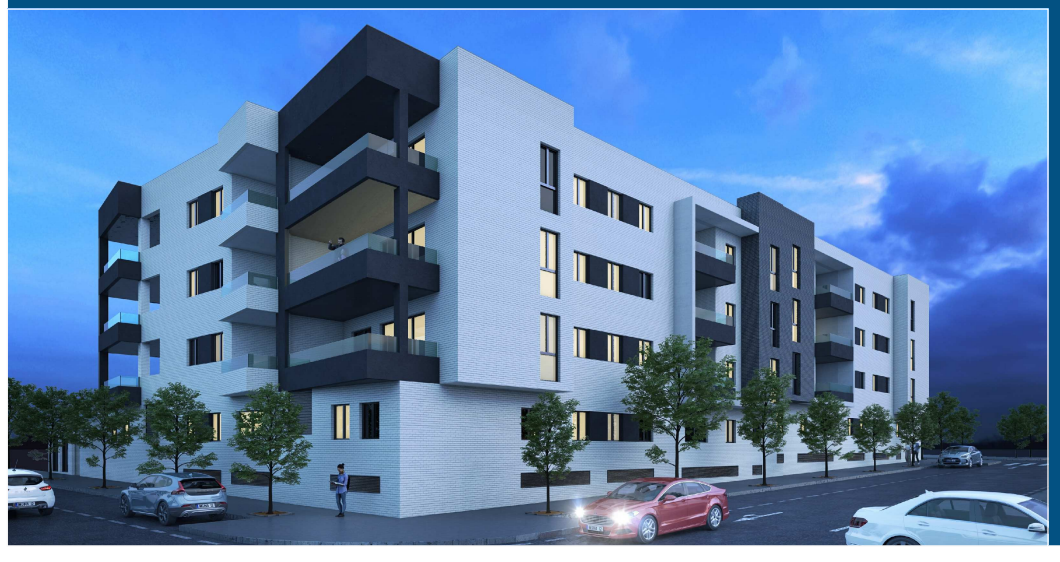

HOJA DE COSTE

38 VIVIENDAS Y GARAJES

CALLE CARTAGENERAS ESQUINA CALLE GRANAINAS
SAN FERNANDO (CADIZ)

PROMUEVE: TERRAZAS DE CAMPOSOTO RESIDENCIAL

DIRIGE: Jove — La Gestión eficaz de tu nuevo hogar.

CONSTRUYE: FELIPE CASTELLANO construcciones

COMERCIALIZA: Áticos Inmobiliaria

Promotor: Residencial Terrazas de Camposoto, S. Coop. And. Promoción en proyecto de construcción de 38 viviendas colectivas, garajes y trasteros. La presente información no se considera una oferta de venta sino de incorporación a una actividad empresarial de construcción de viviendas cuyos resultados económicos se imputarán a los socios de la cooperativa promotora. Toda la información gráfica y escrita del presente documento podrá experimentar variaciones por parte de la cooperativa, administración y o dirección facultativa, no constituyendo documentación contractual. Los materiales descritos en la memoria de calidades podrán sufrir modificaciones por parte de la Dirección Facultativa siempre que a juicio de esta no perjudique la calidad de las viviendas. Mobiliario, decoración y jardinería no incluida en la oferta. El consumidor tiene derecho a que se le entregue copia del documento informativo abreviado en la oficina de información y en la sede social de la cooperativa (Decreto 218/2005). Las cantidades entregadas a cuenta de la vivienda hasta la terminación de esta, serán garantizadas conforme a la Ley. Las imágenes incluidas en este folleto son reproducciones infográficas realizadas por ordenador, por lo que pueden existir diferencias entre las mismas y la realidad. Proyectista y Director de Obra: Luis Pedro Moreira Fernández y Jose María Cano Valero. Dirección: Alameda del Marqués de Casa Domecq, Número 15, 2º A, CP 11.403. Director del Proyecto: Gestión Empresarial Jove, S.L., Alameda del Marqués de Casa Domecq, Número 15, 2º A, CP 11.403. C.I.F: B-72.133.689. OFERTA VALIDA HASTA FIN DE EXISTENCIAS.